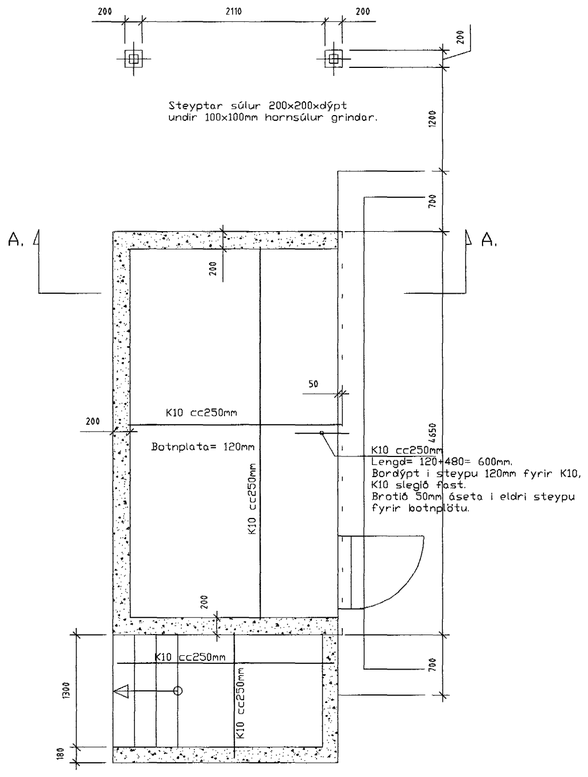


Grunnmynd sökkla Mkv: 1:50
Sjá frárennslislagnir.
Sjá teikningu B-3.
Sökklar og veggir steypist saman,
skerlás fyrir botnplötu sé 25x100mm.
Sjá einnig sérdeili aðalhönnuðar.

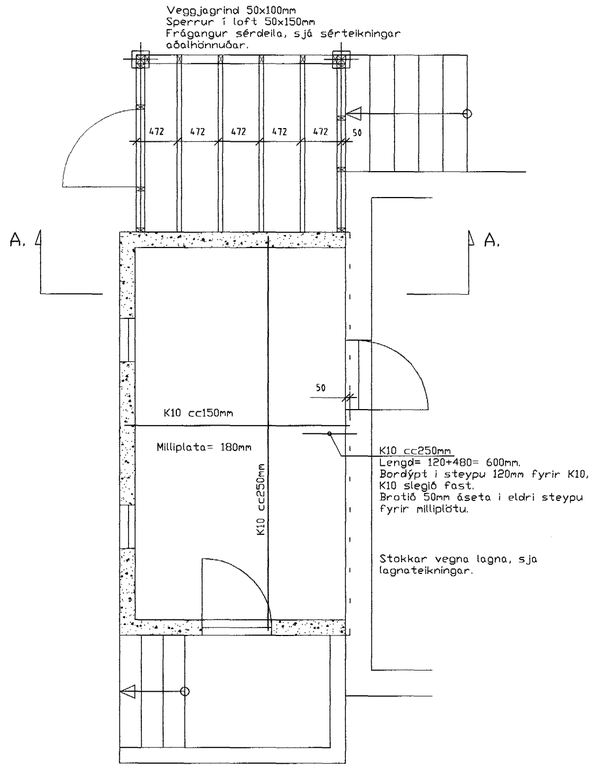


Grunnmynd milliplötu Mkv: 1:50
Sjá frárennslislagnir.
Sjá teikningu B-3.
Sjá einnig sérdeili aðalhönnuðar.

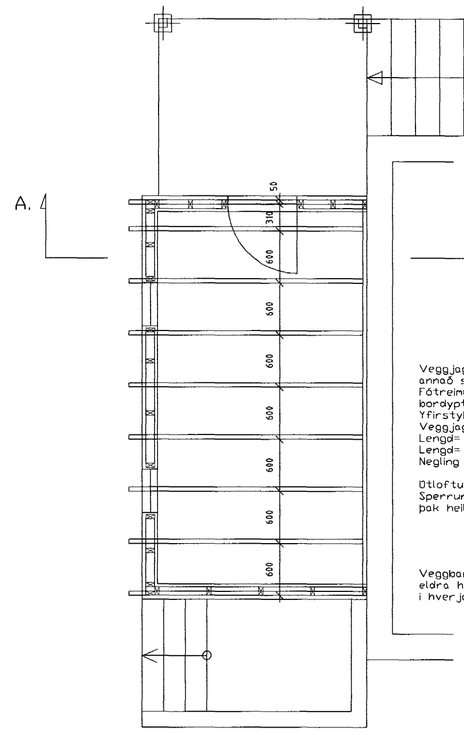


Sperrur 50x200 mm.
cc 600mm.
Einangrun= 200 mm steinull
Sperrum fest á veggband með
BMF skó: 50x164
Negling i veggband: 2x 3 stk. 40/50 kambsaum
Negling i sperrui 2x 3 stk. 40/50 kambsaum

Veggjagrind: 50x100mm cc 600mm nema
annað sé tekið fram.
Fótreim: 50x100mm boltað i stein með M12 cc 600mm
bordýpt 90mm. Skinnur 40x40x4. Lengd bolta 150mm.
Yfirstykki á veggjagrind 50x100mm.
Veggjagrind fest saman med gluggagirði 20x1 mm.
Lengd= 300+50+100+50+300= 800mm. (undirstykki)
Lengd= 300+190+100+190+300= 1080mm. (yfirstykki)
Negling i staðir= 2x 3stk. 40/75 kambsaumur pr. band.

Utloftun, sjá sérteikningar arkitekts.
Sperrur 50x200mm. cc600mm.
þak heilklætt með 25x150mm.

Veggband 50x200mm fest á vegg
eldra húss. 2 stk. 8x150 skrúfur
i hverja stoð eldra húss.

Grunnmynd hæðar Mkv: 1:50
Sjá teikningu B-3.
Sjá einnig sérdeili aðalhönnuðar.

Samþykkt þann
23 OKT. 2001
Byggingafulltrúinn í Hafnarfirði
F.h. Sigurbjartur Halldórsson

19.10.01
jónmundur

XX.XX.XXXX
TEIKNINGU BREYTT

SKÚLASKEIÐ 42. VIÐBYGGING.

SÖKKLAR, MILLIPLATA, SPERRUR, SKÝRINGAR.

B-1.

HANNAÐ : . S/K | TEIKNAÐ : . SVK | DAGS : . 15.10.2001 | MKV : . 1/50 | VERKN : . X

TEIKNISTOFA
SVEINN KARLSSON TÆKNIFRÆÐINGUR FTFÍ
STRANDGÖTU 28 220 HAFNARFJÖRÐUR
s.896 4005 / 555 4270 [redacted] KT.131247-2069