


JÁRN Í UNDIRSTÖÐUR, LÁRÉTT SNIÐ Í ÚTHORN 1:20

EF EKKI ER ANNARS GETIÐ KOMA 2 K 12 Í KRINGUM ÖP Í VEGGJUM OG PLÖTUM ER NÁI 70 CM ÚT FYRIR ÖPIN, EÐA HEIL UM FLEIRI ÖP.

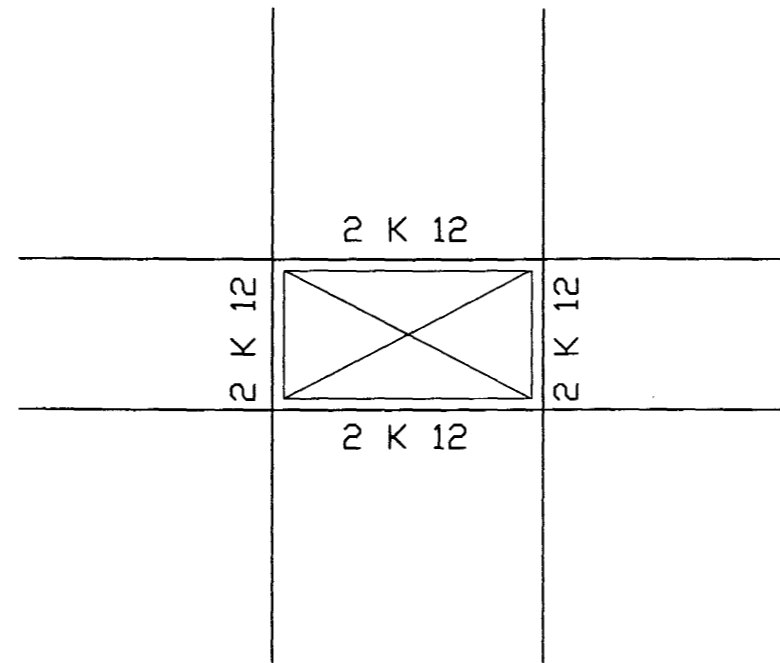

SKÝRINGAR FYRIR JÁRNBENDINGU UM ÖP.

TRÉVERK - BURÐARBITAR

- SPERRUR, STÖÐIR OG ANNAD BURÐARTIMBUR HÖSPURRT EFNI DK 18 (SAMKVÆMT ÍSLENSKUM STAÐLI 413).
- LÍMTRÉ SKAL VERA L-40.
- STÁLBITA OG FESTINGAR SKAL RYÐHREINSA OG MÁLA MEÐ RYÐVARNARMÁLNINGU
- ALLIR FESTIHLUTAR ÖR JÁRNI SKULU VERA HEITGALVANHÖÐAÐIR, NEMA ANNAD SÉ SÝNT Á TEIKNINGU
- ÞAR SEM TRÉ LEGGST AD STEYPU ER ÆSKILEGT AD KOMI ASFALTPAPPI OG ALLTAF UNDIR FÖTREIMAR, EINNIG ÞAR SEM TRÉ STEYPIST INN. AUK ÞESS SKAL FÖAVERJA SPERRUENDA OG ÞÁ HLUTA TRÉS SEM STEYPIST INN EÐA LEGGJAST AD STEYPU, TVÆR UMFERÐIR (C-TOX EÐA ANNAD SAMBÆRILEGT EFNI).
- N MERKIR VENJULEGA NAGLA (GALV.)
- K MERKIR VENJULEGA KAMBNAGLA (BMF EÐA SAMBÆRILEGA).
- NAGLASTÆRÐIR d / L MERKJA NAGLA MEÐ ÞVERMÁLI / LENGÐ.
- UNDIR ALLAR BOLTARÆR OG BOLTAAUSA SEM HERÐAST AD TRÉ KOMI SKÍFUR MEÐ KANTLENGÐ 3 x d OG ÞYKKT 0,3 d ÞAR SEM d MERKIR ÞVERMÁL BOLTA. ALLIR BOLTAR FULLHERÐIST EFTIR AD TRÉ HEFUR NÁÐ AD FULLÞORNA.
- ÞAKFESTINGAR, NEGLING Á BÄRUJÁRNI OG BÖRÐAKLÆÐNINGU SKAL VERA SKV. LEIÐBEININGARBLAÐI BYGGINGAFULLTRÖANS Í REYKJAVÍK FRÁ 01.06.1981.


JÁRNALÖGN OG STEINSTEYPA

- STÁL KS 40 MERKT -K
KS 40 S MERKT -S
ST 37 MERKT -&
- JÁRNALÖGN SJÁ EINNIG ÍST -1013 OG ÍST -1016
- Í PLÖTUM OG VEGGJUM SKAL EKKI SKEYTA MEIRA EN FJÖRÐA HVERT JÁRN, NEMA ANNAD SÉ SÝNT Á TEIKNINGUM.
- SKEYTILENGD VIÐ VÉXLLAGNINGU SKAL VERA 40 D, ÞAR SEM D TÁKNAR ÞVERMÁL JÁRNA.
- STEYPUHULA Í ÖTISTEYPU MINNST 3,0 CM, Í INNISTEYPU MINNST 1,5 CM
- STEYPTIR ÖTVEGGIR OG ÖNNUR STEYPA SKAL VERA S-250 (NEMA ANNAD SÉ TEKID FRAM). NOTA SKAL MINNST 300 KG SEMENT Í HVERN M³ STEYPU. VATNS- SEMENTALA SKAL VERA MINNI EN 0,55, SJÁ EINNIG ÍST 1018 (Í INNVEGGI OG PLÖTUR MÁ NOTA S-250).
SIGMÁL: 60-100
LOFTBLENDI: Í ALLA STEYPU ÞANNIG AD LOFTINNIHALD VERÐI MINNST 5%
STEYPUVINNA: SJÁ ÍST -1017
KORNSTÆRÐ MALAR: 19 MM Í JÁRNBENTUM VEGGJUM
32 MM Í JÁRNBENTUM PLÖTUM


JARÐVINNA

GRAFA SKAL NIÐUR Á FASTANN BÖTN. UNDIRSTÖÐUR GANGA MINNST 120 CM NIÐUR FYRIR JARÐLÍNU, NEMA ÞEGAR UM KLÖPP ER AD RÆÐA. FYLLING UNDIR UNDIRSTÖÐUR SKULU GANGA JAFNT OG HÆÐ ÞEIRRA ÖT FYRIR UNDIRSTÖÐUR. ÞJAPPA SKAL MEÐ "VIBRASIONS" VALTARA Í MEST 30 CM ÞYKKUM LÖGUM. ÞJÖPPUPRÓF $E_2 \geq 120 E_2 / E_1 \leq 2,2$ UNDIRSTÖÐUR STANDA Á ÞJÖPPUÐU MALARPLANI


Sampykkt þann
í 1. DES. 2001
Byggingafulltrúinn í Hafnarhöi
F.h. Sigurbjartur Halldórsson

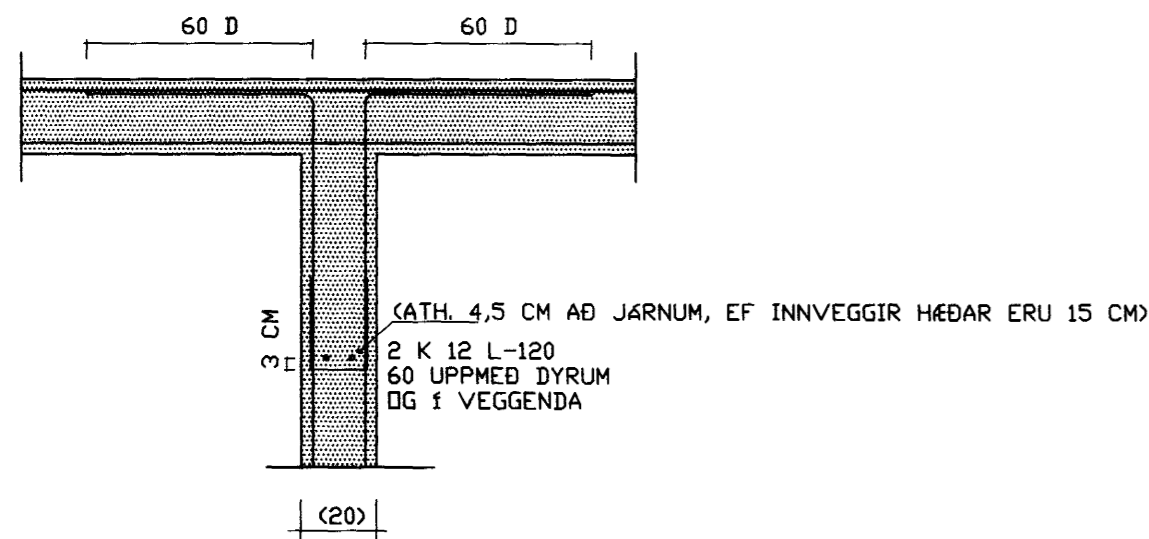


JÁRN Í UNDIRSTÖÐUR, LÁRÉTT SNIÐ Í ÖTVEGG VIÐ INNVEGG 1:20

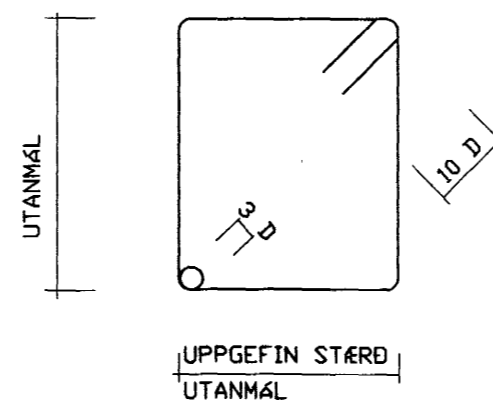

SKÝRINGAR FYRIR LYKKJUR

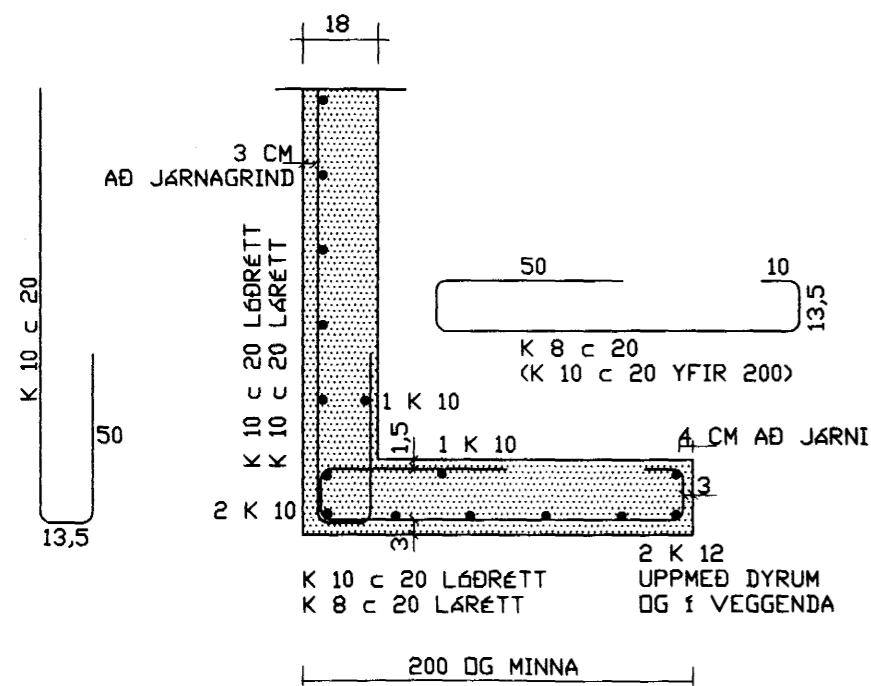

JÁRN Í ÖTVEGGI HÆÐA, LÁRÉTT SNIÐ Í ÖTHORN 1:20

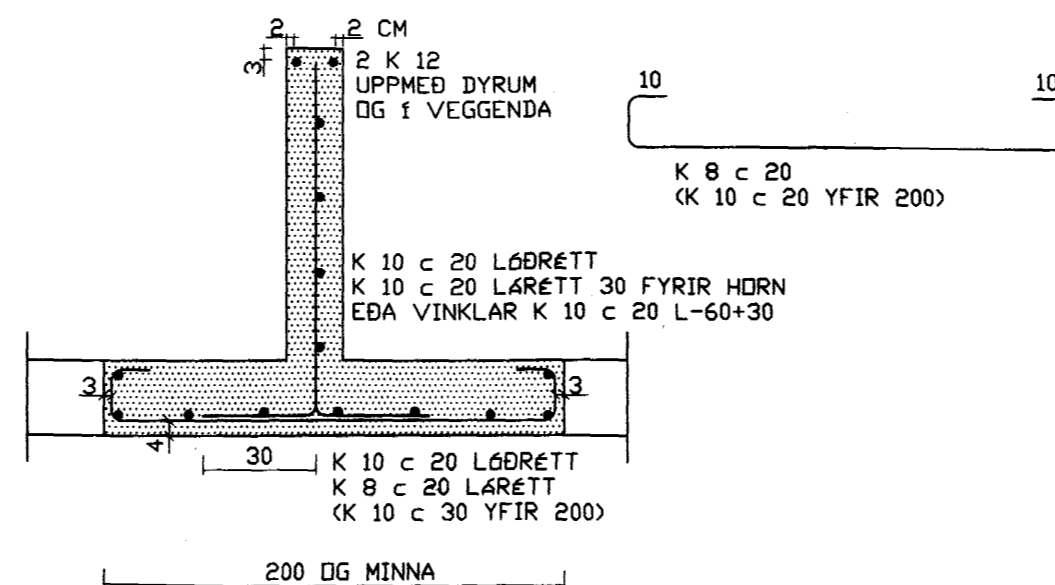

JÁRN Í INNVEGGI HÆÐA, LÁRÉTT SNIÐ Í ÖT- OG INNVEGG MILLI GLUGGA 1:20

STEINGRÍMUR TH ÞORLEIFSSON, MTFI		KT: 270432-4099
TEIKNISTOFA - ÁRMÚLA 5		SÍMI: 553-2244 FAX: 568-9191
Verk: ÖLDUGATA 1 (BÍLSKÚR)		HAFNARFIRÐI
Mál:	1:50	JÁRNBENT STEINSTEYPA
Dags:	DES 2001	- LÁRÉTT SNIÐ Í VEGGI
Blað:	2	- SKÝRINGAR
Breytt:		