
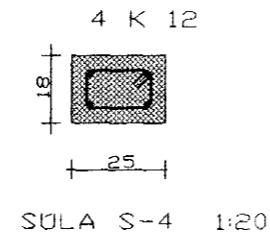
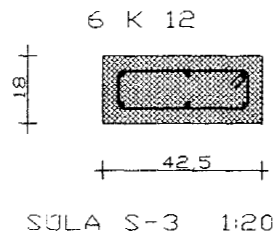
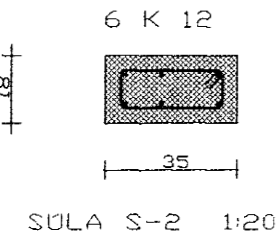
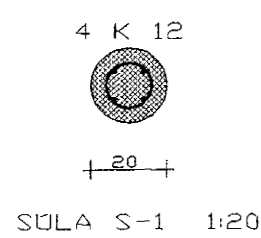
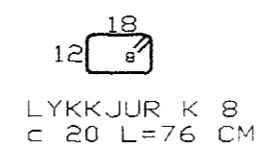
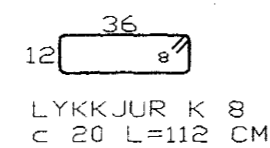
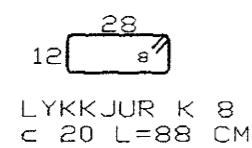
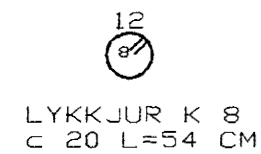
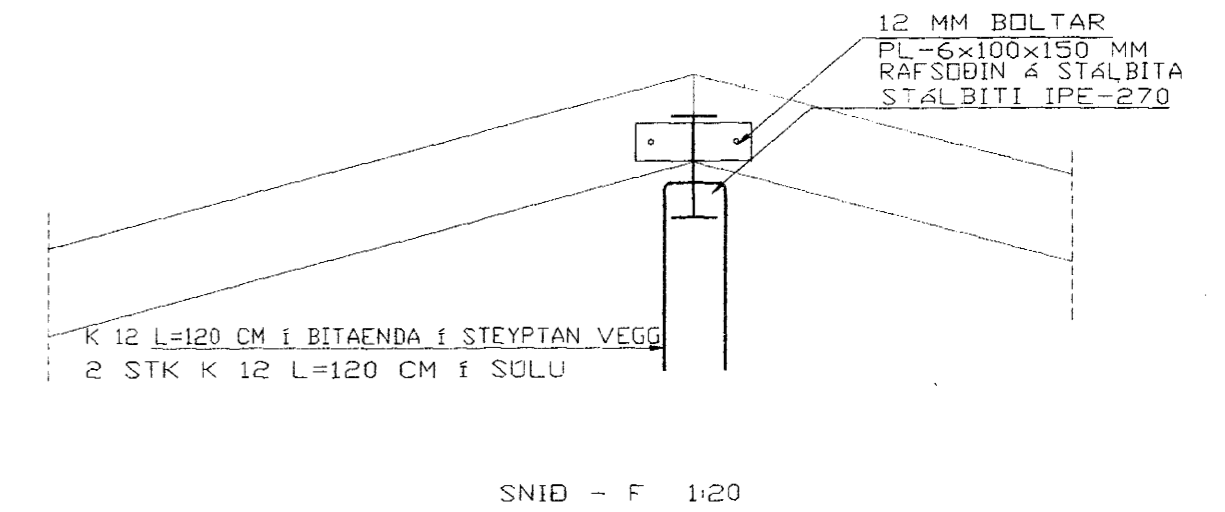
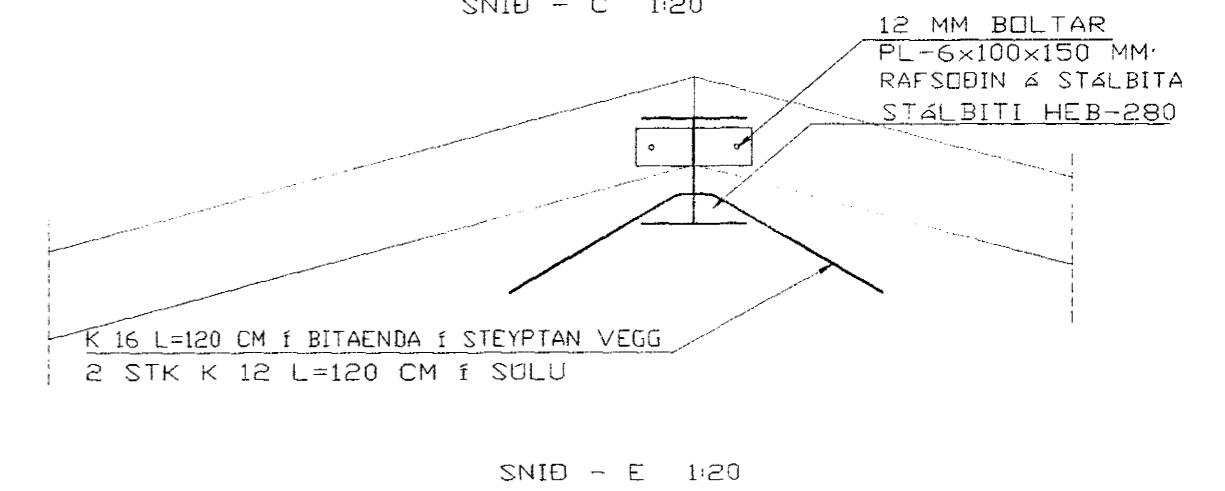
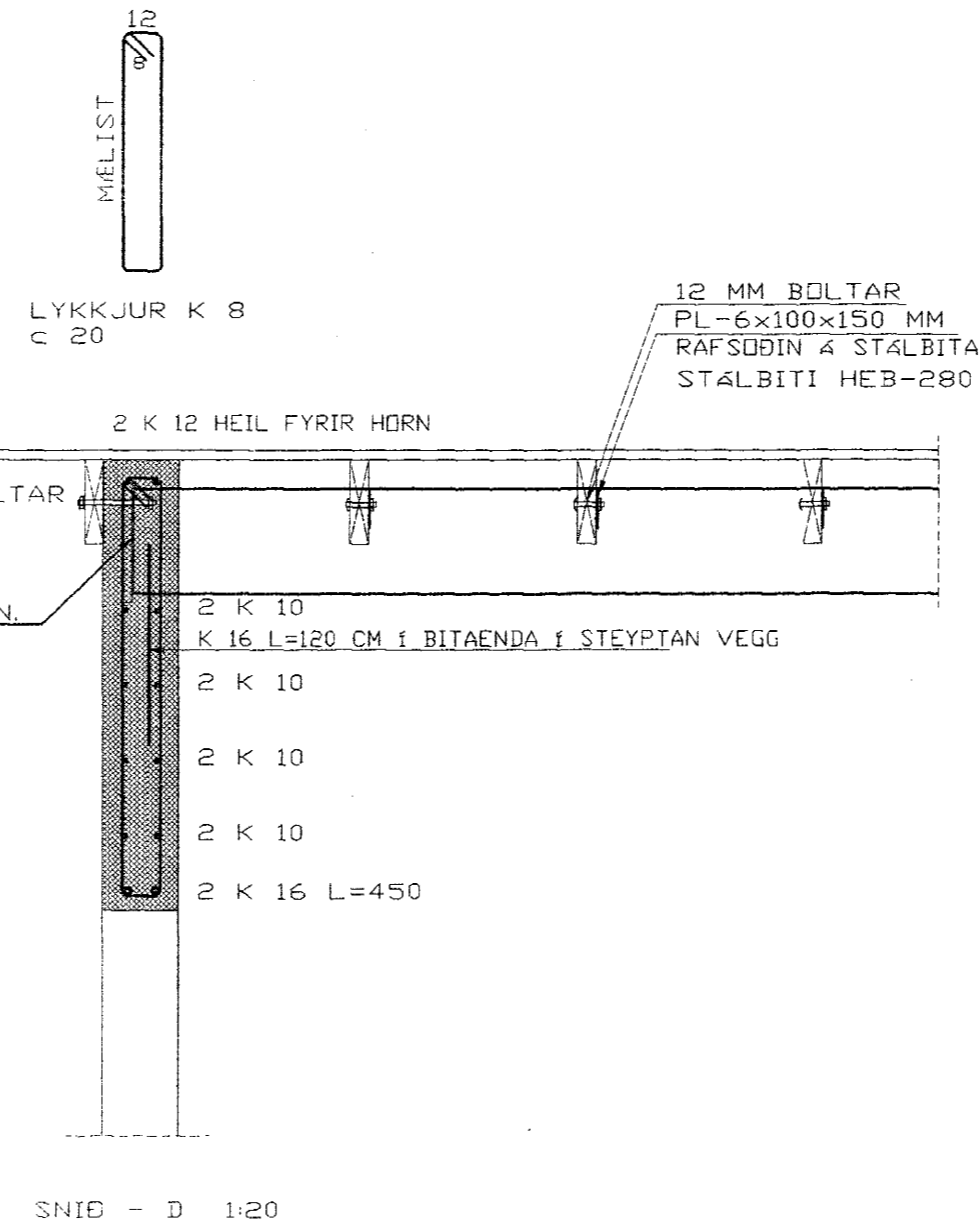
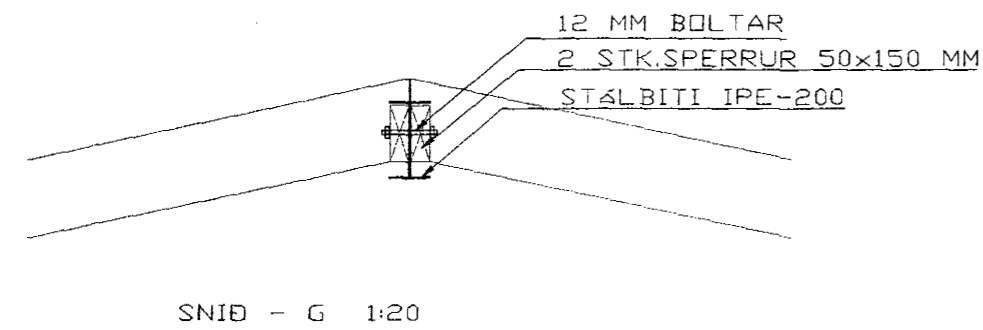
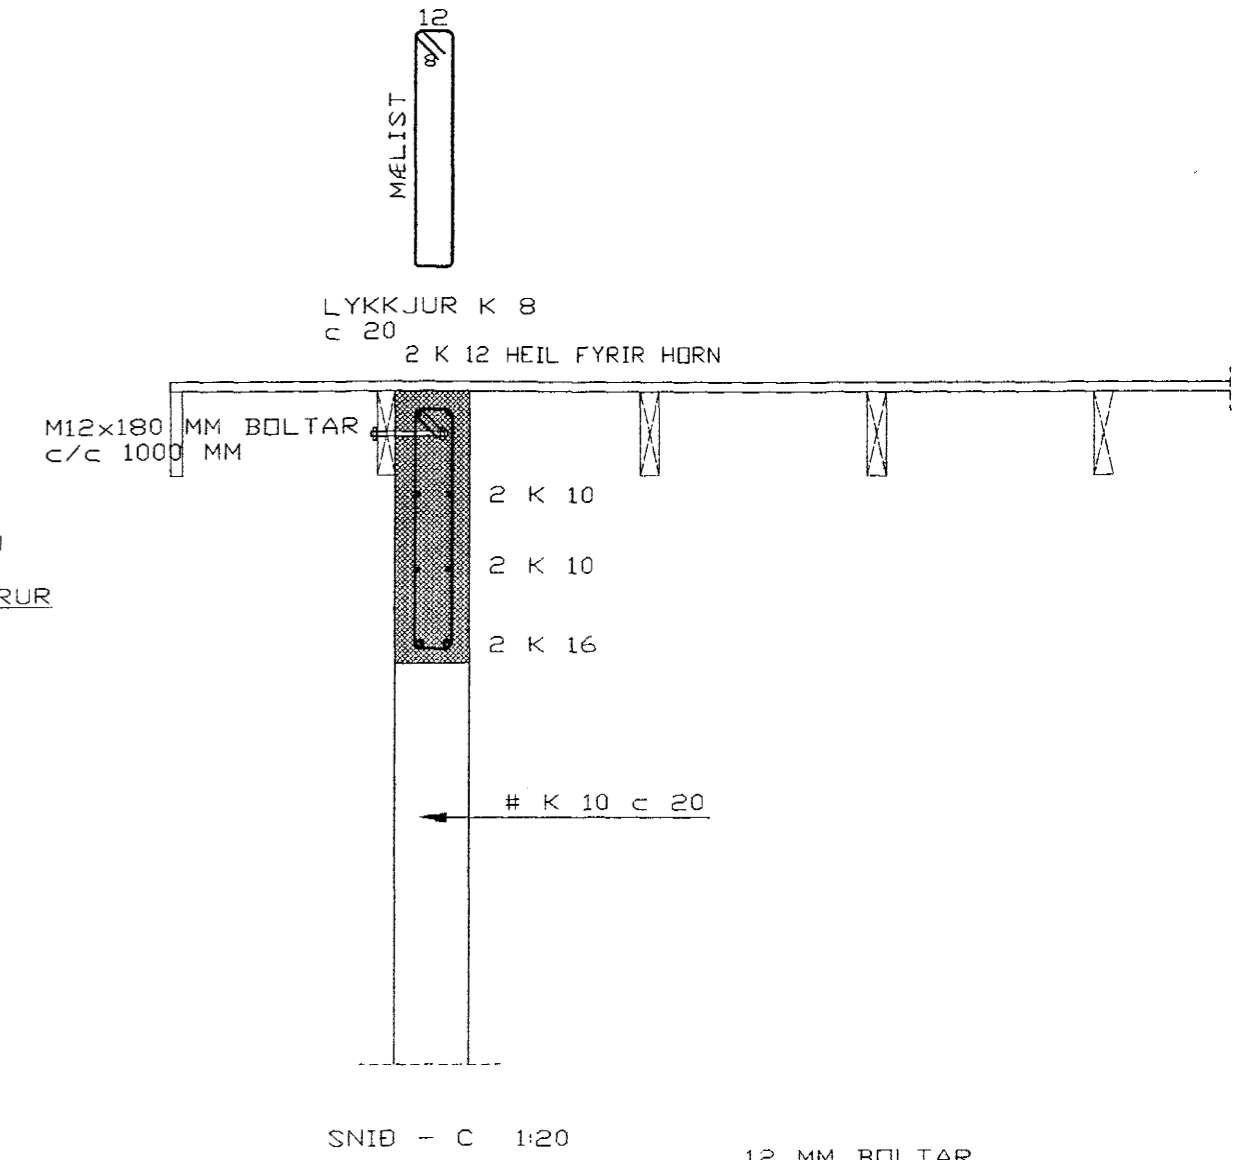


LOFTUN & PAKI
40 MM PLASTRÖR
2 STK. í HVERT SPERRUBIL

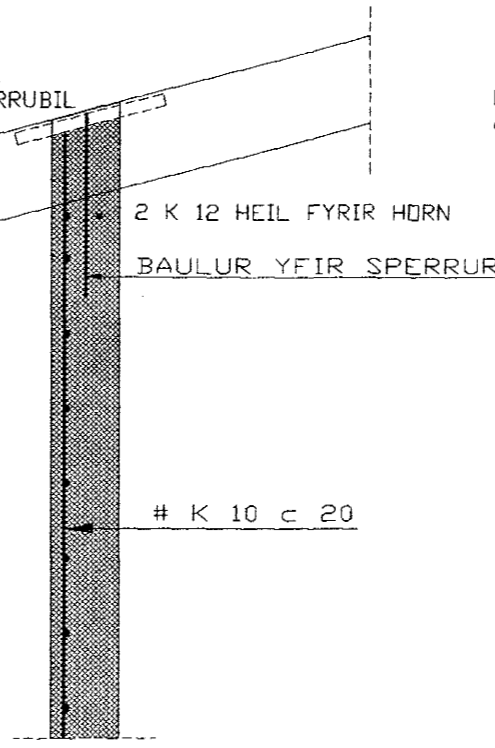

Byggingaflutírói hámarfjörðar
Atgengt þann
28 AUG. 2001
VG

HERMANN ISEBARN MTFI
TEIKNISTOFA SUDURLANDSBRAUT 48
s 5887544 kt 050244-4319

SVÖLUHRAUN NR.19, HAFNARFIRÐI

Mál	1:20	JÁRNBEINT STEINSTEYPA
Dags.	ágúst, 2001	ÞAKBITAR OG VEGGIR
Blað	6	SNID
Breytt		

Hermann Iseborn
Lsh Gunnarna