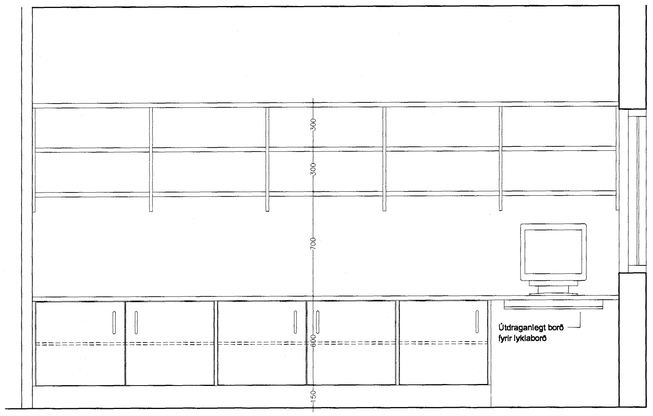

VINNUHERBERGI KENNARA RÝMI 8

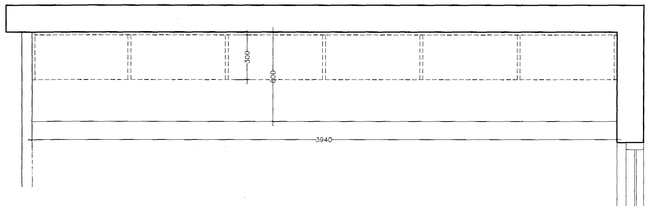

Birkisónlagt vinnuborð með birkispónlögðum hillum fyrir ofan borð.
Skápur undir borði er með birkispónlögðum hurðum en plastlögðum hillum.

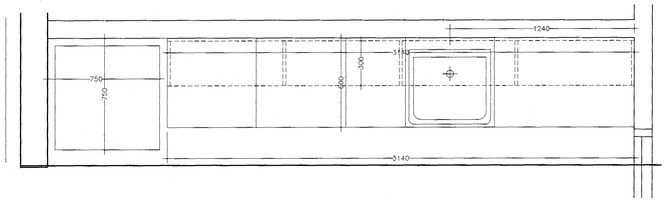

Vinnuborð úr duropal með innfeldum, djúpum stálvask, plastlögðum hillum
undir og fyrir ofan borð.
Skápur við hlið þvottavélar er læsanlegur.

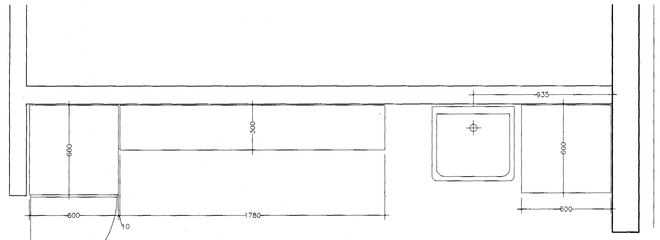

Plastlagður, lokaður kústaskápur og plastlagðar hillur
Stór ræstivaskur og plastlagt fráleggsborð

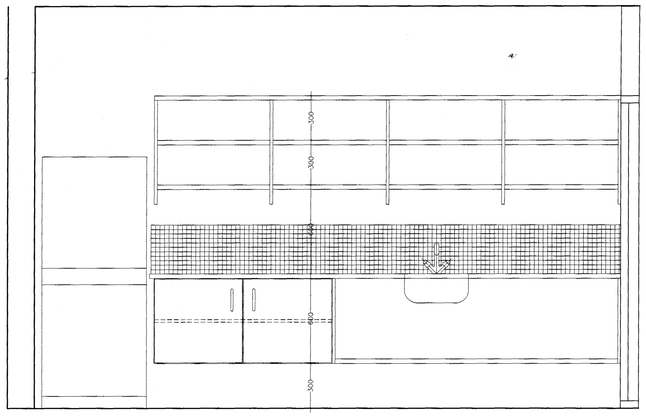

ÞVOTTAHÚS/RÆSTING RÝMI 27

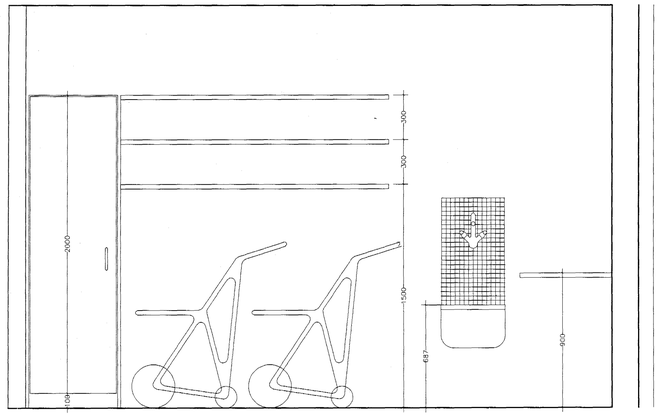

Sigurður Ólafsson 071070-5069

BR.	DAGS.	BREYTING	REIKN.	TEIKN.
A	5.12.01	Nýj þvottavél, innréttingar í rými 8 bætt inn		

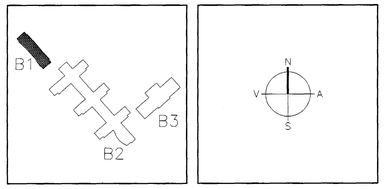

ARKITEKTAR
BERGSTAÐASTRÆTI 10, RVK.
s/mi 551-1460, netfang:arkitekt@ishof.is
FINNUR BJÖRGVINSSON
HILMAR ÞÓR BJÖRNSSON
SIGRÍÐUR ÓLAFSDÓTTIR

Samþykkt
19 DES. 2001
Byggingafulltrúinn í Hafnarfirði
F.h. Sigurbjartur Halldórsson

LANDMÓTUN
EINAR E. SÆMUNDSEN
INGIBJÖRG KRISTJÁNSDÓTTIR
MARGRÉT SIGURÐARDÓTTIR
MÝRARHVERFI 6 – 200 KÓPAVOGUR – SÍMI: 554 5300 – FAX: 554 5360 – NETFANG: landmotun@landmotun.is

VSÓ
VSÓ RÁÐGJÖF
BORGARTÚNI 20, 105 REYKJAVÍK, SÍMI 585-9000, SÍMBRÉF 585-9010, NETFANG vso@vso.is

TJARNARBRAUT 30
LEIKSKÓLINN HÓRÐUVELLIR

INNRÉTTINGAR
RÝMI 27
GRUNNYND SNID, ÁSÝNDIR

HANNAÐ/TEIKN.	SÓ/HÞB
ATH.	
SAMÞYKKT	
KT.	660589-1399
REYKJAVÍK	19.11.2001

KVARÐI 1:20

VERKNR. | TEIKN. NR. B1-A-VI-006 | BR. A