


KERFISMYND

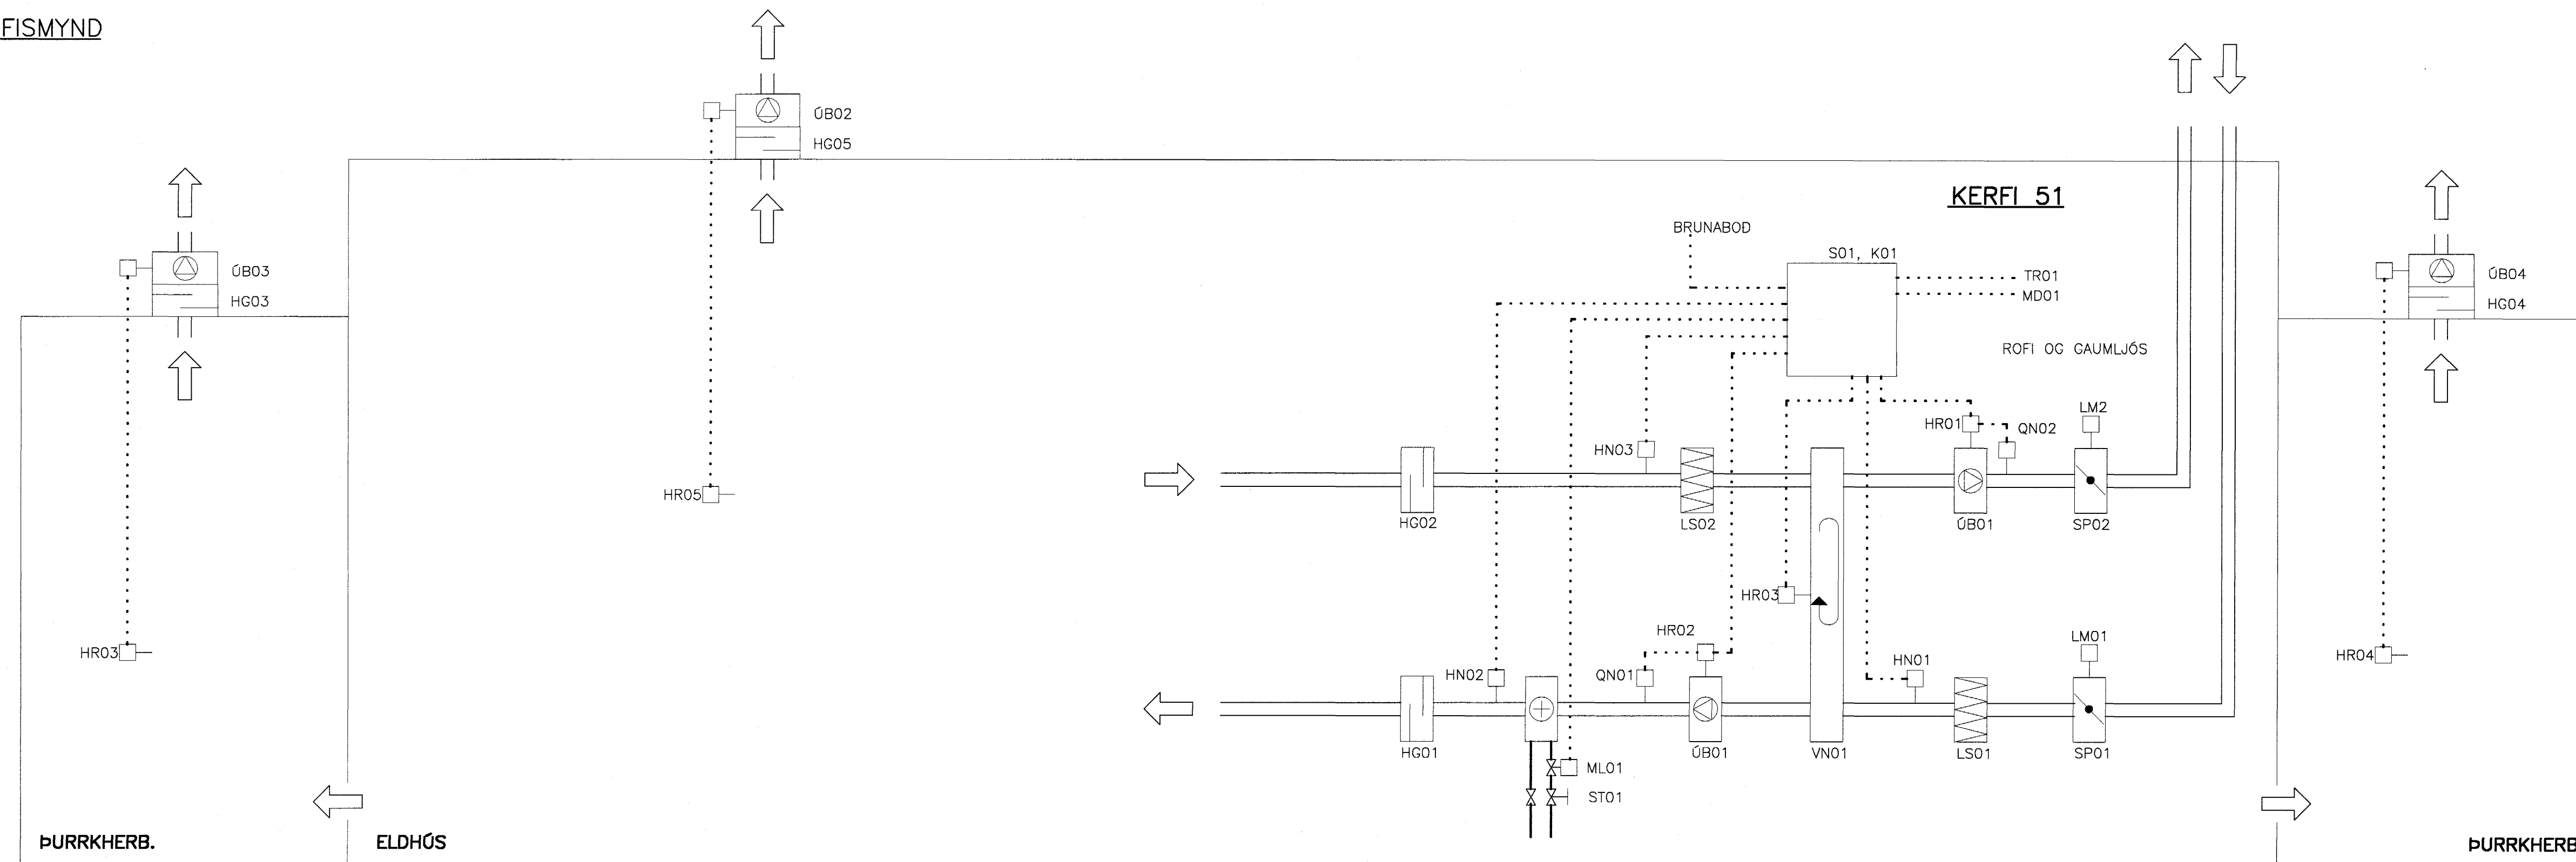

TÆKJALISTI:

KERFI 53
LOFTRESISAMSTĘDA MED EFTIRFARANDI TÆKJUM:

NR:	TÆKI:	TEKNILÝSING:
LS01-02	LOFTSÍA	SIUGRÁDA EU7, dp ≤ 150Pa (HREIN SÍA)
IB01	BLÁSARI	MÓTOR 3 FASA, 400V
ÚB01	BLÁSARI	MÓTOR 3 FASA, 400V
VN01	VARMANÝTIR	NÝTNI ≥80%
HN01-03	HITANEMI	Í LOFTRÁS
QN01-02	FLÆDINEMI	Í LOFTRÁS
HR01-03	HRADABREYTI	
S01,K01	STJÓRN- OG KRAFTTAFLA	
MD01	HANDSTÖÐ	

VIDMIDUNARAFKÖST: 1400 l/s VID dp ≤ 400 Pa UTAN SAMSTĘÐU

ÖNNUR TÆKI:

SP01	SPJALDLOKA	800x400mm
SP02	SPJALDLOKA	800x350mm
HC01	HLJÓÐGILDRA	100/100-800x400x1000mm
HG02	HLJÓÐGILDRA	100/100-800x350x1000mm
LH01	LOFTHITARI	HITAVEITA 75/35°C
LM01-02	LOKUMÓTOR	TVISTÖÐU, 24V
TR01	TÍMAROFI	GANGSETNING FRAM HJÁ KLUKKU
ML01	MÓTORLOKI	Kvs=0,4 m ³ /t, STIGLAUS SAMHÉFÐUR STJÓRNÖLVU
ST01	STILLILOKI	Kvs=1,0-1,5 m ³ /t, STILLING 0,07 l/s
ÚB02	BLÁSARI	ÞAKBLÁSARI, Q=500l/s VID dp=200 Pa, 2JA HRADA MÓTOR
ÚB03-04	BLÁSARI	ÞAKBLÁSARI, Q=60l/s VID dp=100 Pa
HG03-04	HLJÓÐGILDRA	HLJÓÐEINANGRADUR STOKKUR 300x300x600mm
HG05	HLJÓÐGILDRA	HLJÓÐEINANGRADUR STOKKUR 600x600x800mm
HR03-04	HRADASTILLIR	5 ÞREPA, SAMHÉFÐUR BLÁSARA
HR05	HRADASTILLIR	2 ÞREPA, SAMHÉFÐUR BLÁSARA

KERFISLÝSING LOFTRESINGAR:

YFIRLIT:
LOFTRESIKERFI ER INNBLÁSTURS- OG ÚTSOGSKERFI. HLUTVERK KERFISINS ER AD SJÁ FYRIR LOFTSKIPTUM Í VINNU- OG DVALARRÝMUM. ÚB02 ER SJÁLSTÆÐUR ÚTSOGSBLÁSARI FYRIR ELDHÓS. ÚB03 OG ÚB04 ERU SJÁLSTÆÐIR ÚTSOGSBLÁSARAR FYRIR ÞURRKHBERGI.

GANGSETNING:
KERFI ER RÆST MED ROFA Á STJÓRNÖFLU. STJÓRNKLUKKA MED VIKU FORSKRIFT SKIPTIR MILLI MEIRA HRADA Í DAGKEYRSLU OG MINNI HRADA Í NÆTUR- OG HELGARKEYRSLU. MED ROFA Í SAL ER HÆGT AD GANGSETJA KERFI Í INNSTILTAN TÍMA FRAMHJÁ KLUKKU.

HITASTÝRING:
STJÓRNÖLVU STÝRIR SNÚNINGSHRADA VARMANÝTIS OG VARMAGJÖF LOFTHITARA MED MÓTORLOKA ML01 EFTIR HITANEMUM ÚTSOGI OG INNBLÆSTRI. VID HÆKKANDI ÚTSOGSHITA LÆKKAR HITASTIG INNBLÆSTURS. STÝRING VARMANÝTIS OG LOFTHITARA ER Í "SEKVEN" Þ.A. VARMANÝTIR FER Á FULLAN SNÚNING ÁÐUR EN MÓTORLOKI ÖPNAR.


VIDVÖRUNARKERFI:
VIDVÖRUN A STÖÐVAR KERFI OG GEFUR TIL KYNNA:
- ÚTSLÁTT VEGNA BLÁSARA
- BILUN Í HRADASTÝRINGUM
- OF LÁGAN HITA
- FROSTVÖRN LOFTHITARA
- BRUNAVIDVÖRUN

VIDVÖRUN B GEFUR TIL KYNNA:
- ÚTSLÁTT VEGNA VARMANÝTIS
- YFIRHITAVÖRN
- ÖHREIN SÍA
- FLÆÐI YFIR/UNDIR INNSTILTU GILDI

BRUNABOD:
VID BOD FRÁ BRUNAVIDVÖRUNARKERFI STÖDVAST BLÁSARAR.

SÉRÚTSOG:
ÚTSOGSBLÁSARAR ÚB02-ÚB04 ERU GANGSETTIR OG HRADASTIG VALID MED HRADABREYTI Í VIDKOMANDI RÝMI.

S.C. 22.11.01

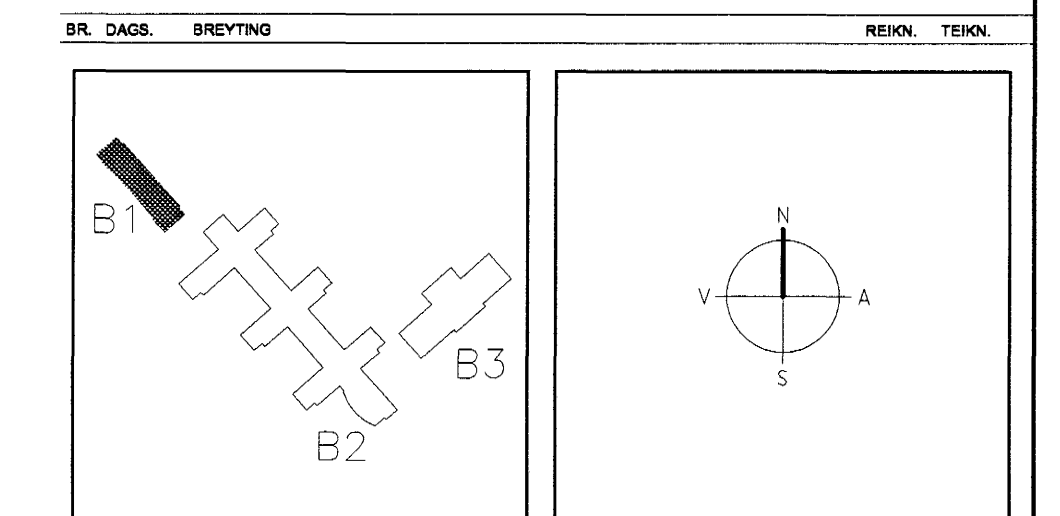

ARKITEKTAR
BERGSTADASTRÆTI 10, RVK.
Sími: 591-1460, netfang:arkitekt@sholf.is

FINNUR BJÖRGVINSSON
HILMAR ÞÓR BJÖRNSSON
SIGRÍÐUR ÓLAFSDÓTTIR

LANDMÖTUN.
EINAR E. SÆMUNDSEN
INGIBJÖRG KRISTJÁNSDÓTTIR
MARGRÉT SIGURDARDÓTTIR

Sampykkt þann
06. DES. 2001

Byggingafulltrúinn T. Hafnarvík
F.h. Sigurbjartur Halldórsson

VSD RÁÐGJÖF
BORGARTW 20, 105 REYKJAVÍK, SÍMI 585-0000, SMEREF 585-9010, NETTANG vsd@vso.is

TJARNARBRAUT 30
LEIKSKÓLINN HÖRDUVELLIR

LOFTRESIKERFI
KERFISMYND

HANNAÐ/TEKIN: KV/00
ATH: *kv*
SAMHYKKI: *JuliusB*
KT. 130657-4439

KVARDI: -
VERKNR.: -
TEKNI. NR.: -
REYKJAVÍK: 19.11.2001

00258 B1-L5-VK-001