

SKÝRINGAR

- GAT Í PLÖTU
- ▣ GAT Í VEGG (H=HÆÐ Í NEDRI BRÓN GATS YFIR FRÁGENGNUM GÓLF)

GÖT VEGNA LAGNA

- A 100x100
- B 400x100
- C 600x100
- D 550x350
- E 300x300
- F 400x400
- G 650x650


ÚRTAK VEGNA LAGNA

U1 ÚRTAK FYRIR ÞAKNIDURFALL, SJÁ NÁNARI ÚTFERSLU OG STAÐSETNINGAR Á TEIKNINGUM ARKITEKTA.

ÚRTAK VEGNA RAFLAGNA

- R1 500x500x100

S.C. 22.11.01

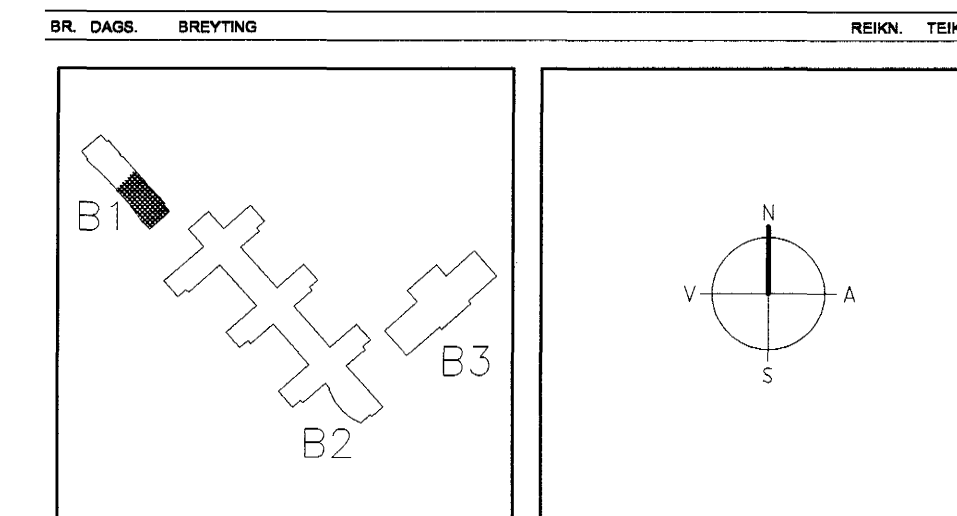

ARKITEKTAR
BERGSTAÐAÐSTRÆTI 10, RVK.
Sími: 551-1460, netfang:arkitekti@isholf.is

FINNUR BJÖRGVINSSON
HILMAR ÞÓR BJÖRNSSON
SIGRÍÐUR ÓLAFSDÓTTIR

LANDMÖTUN
VÍÐFLANGULI 6 - 102 KÓPAVOGUR - SÍMI: 894 8807 FAX: 894 8808

EINAR E. SÆMUNDSEN
INGIBJÖRG KRISTJÁNSDÓTTIR
MARGRÉT SIGURDARDÓTTIR

Samþykkt þann
16. DES. 2001

VSÓ
VSD RÁÐGJAF
BORGARTŪN 20, 105 REYKJAVÍK, SÍMI: 555-5000, SÍMIFRÉTT: 555-5010, NETFANG: vso@vso.is

Byggingafulltrúinn í Hafnarhlíð
F.h. Sigurbjartur Halldórsson

TJARNARBRAUT 30
LEIKSKÓLINN HÖRÐUELLIR

GATAPLAN
GRUNNMYND

HANNAÐ/TEIKN.
ATH. *vea*
SAMPYKKT
KT. *2005-4439*

REYKJAVÍK 18.11.2001

KVARDI: 1:50
VERKNR. 00258

TEIKN. NR. 18.11.2001
BR. B1-L7-VG-002