


RÚMMYND 1:50

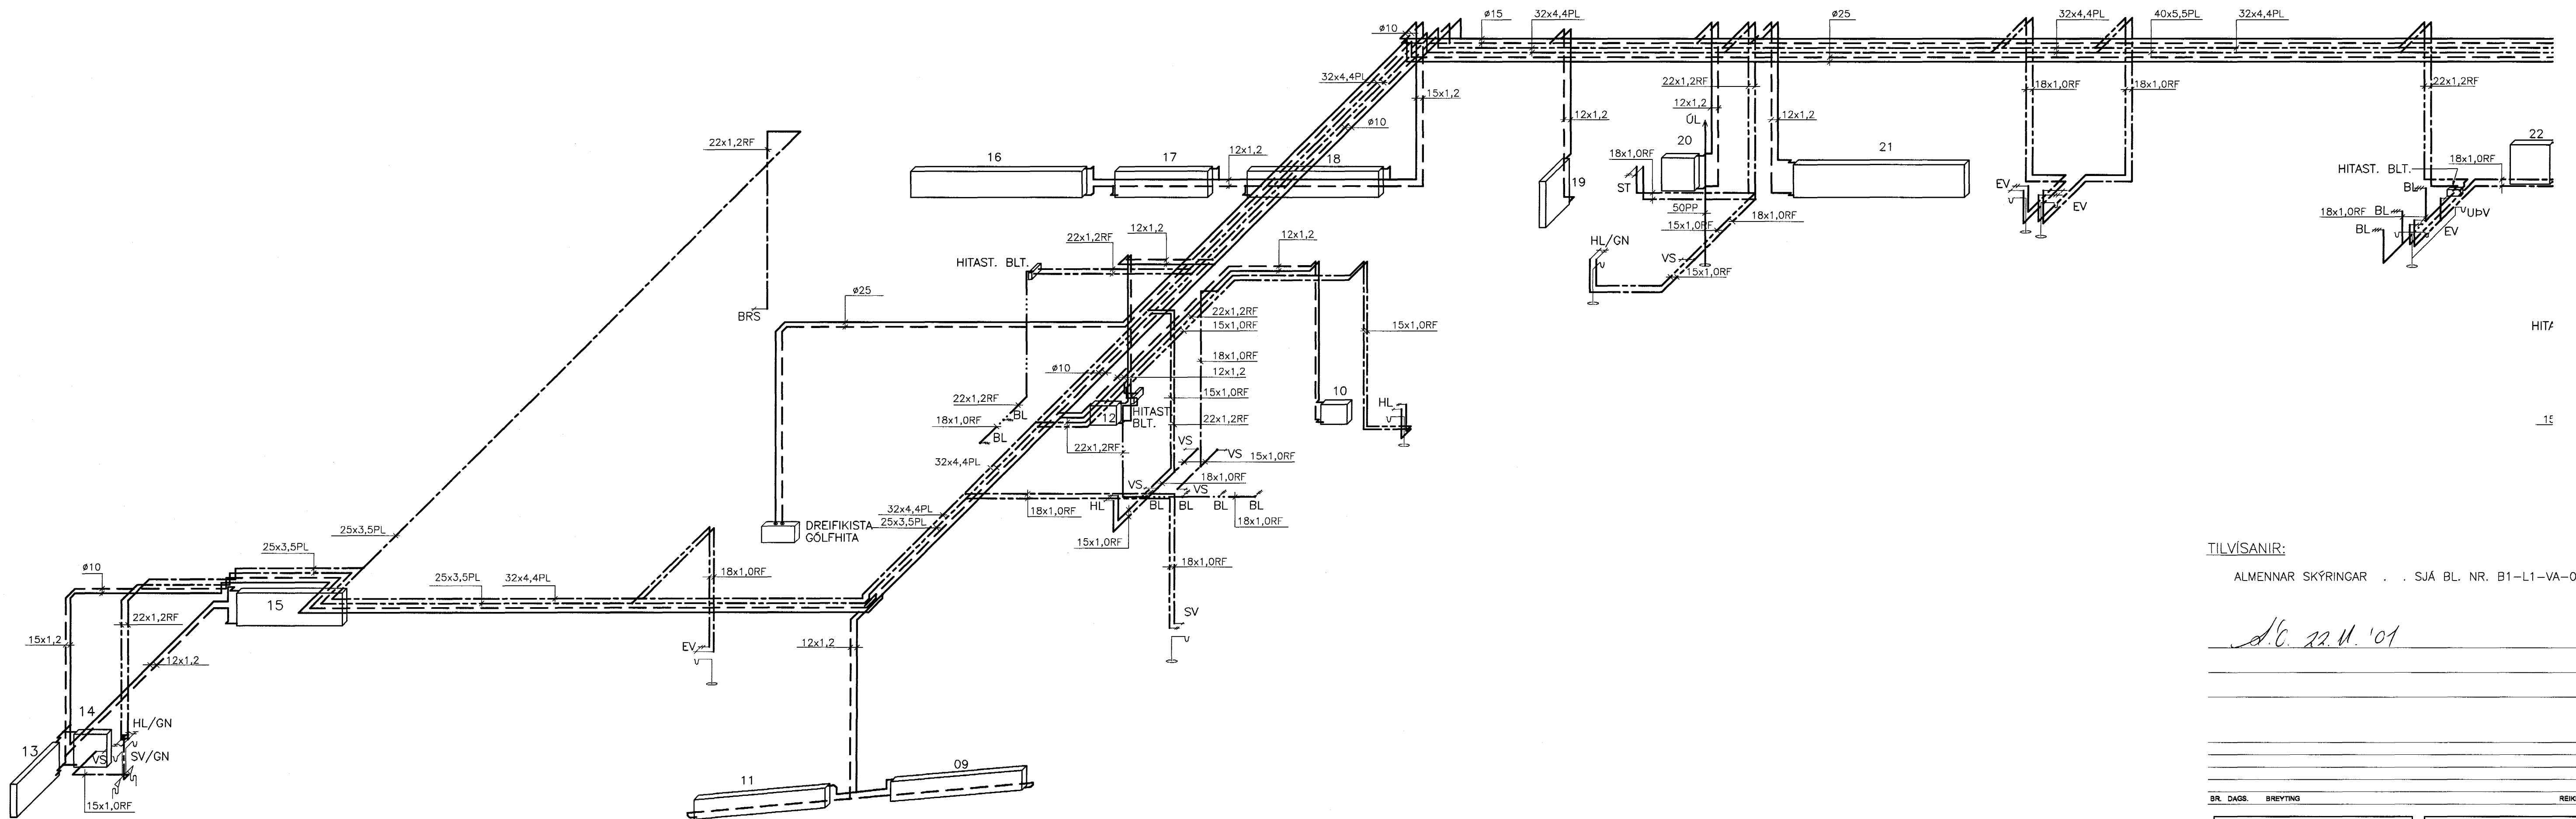

TILVÍSANIR:
ALMENNAR SKÝRINGAR . . . SJÁ BL. NR. B1-L1-VA-001


16. 22. 11. '01

OFNASKRÁ

NR.	REIKN. HITATAP Watt	HÁMARKS-		VALDIR OFNAR (dT=30°C)		STÚTAR 10 mm
		HÆÐ mm	LENGD mm	A-B	C-D	
09	671	300	2000			A-D
10	103	300	400			A-B
11	706	300	2000			A-D
12	108	300	400			A-B
13	564	500	1000			A-B
14	207	500	500			A-B
15	1244	500	1600			A-B
16	867	400	2600			C-D
17	453	400	1400			C-D
18	677	400	2000			C-D
19	693	700	500			A-B
20	363	500	500			A-B
21	1085	500	2600			A-B

SAMTALS: 7849

AFKÖST Á VÖLDUM OFNUM SKAL MIDA VIÐ REIKN. HITATAP OG dT=30°C. FRAMRÁS 65°C, BAKRÁS 35°C, INNIHITI 20°C.

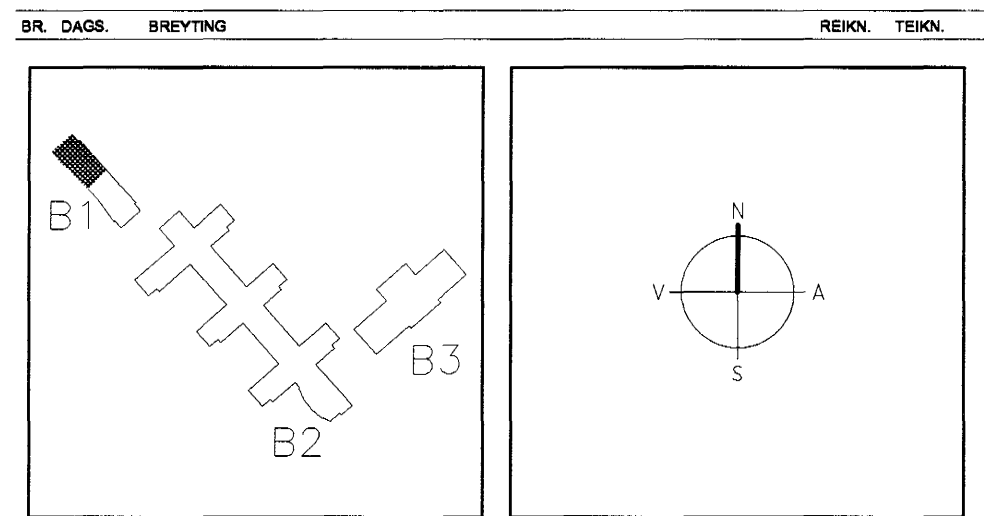

ARKITEKTAR
BERGSTADASTRÆTI 10, RVK
sími:551-1460, netfang:arkitekt@ishof.is

FINNUR BJÖRGVINSSON
HILMAR ÞÓR BJÖRNSSON
SIGRÍÐUR ÓLAFSDÓTTIR

LANDMÖTUN
EINAR E. SÆMUNDSEN
INGIBJÖRG KRISTJÁNSDÓTTIR
MARGRÉT SIGURDARDÓTTIR

VSÓ
VÍSÓ RAÐGLÖF
BYGGINGAFLUTRINN Í HAMBRAUT
Byggingaflutrin í Hambraut
Sigurbjartur Halldórsson

06. DES. 2001

TJARNARBRAUT 30
LEIKSKÓLINN HÖRÐUELLIR

HANNAÐ/TEKN. **UV/02**
PRIFA- OG HITAKERFI
RÚMMYND

ATH. **KEA**
SAMPYKKT **Jalms B**
KT. **13067-4439**

KVARDI 1:50
VERKFR. REYKJAVÍK 16.11.2001

00258 **B1-L1-VR1-001**