Grunnmynd sökkla
mkv. 1:50

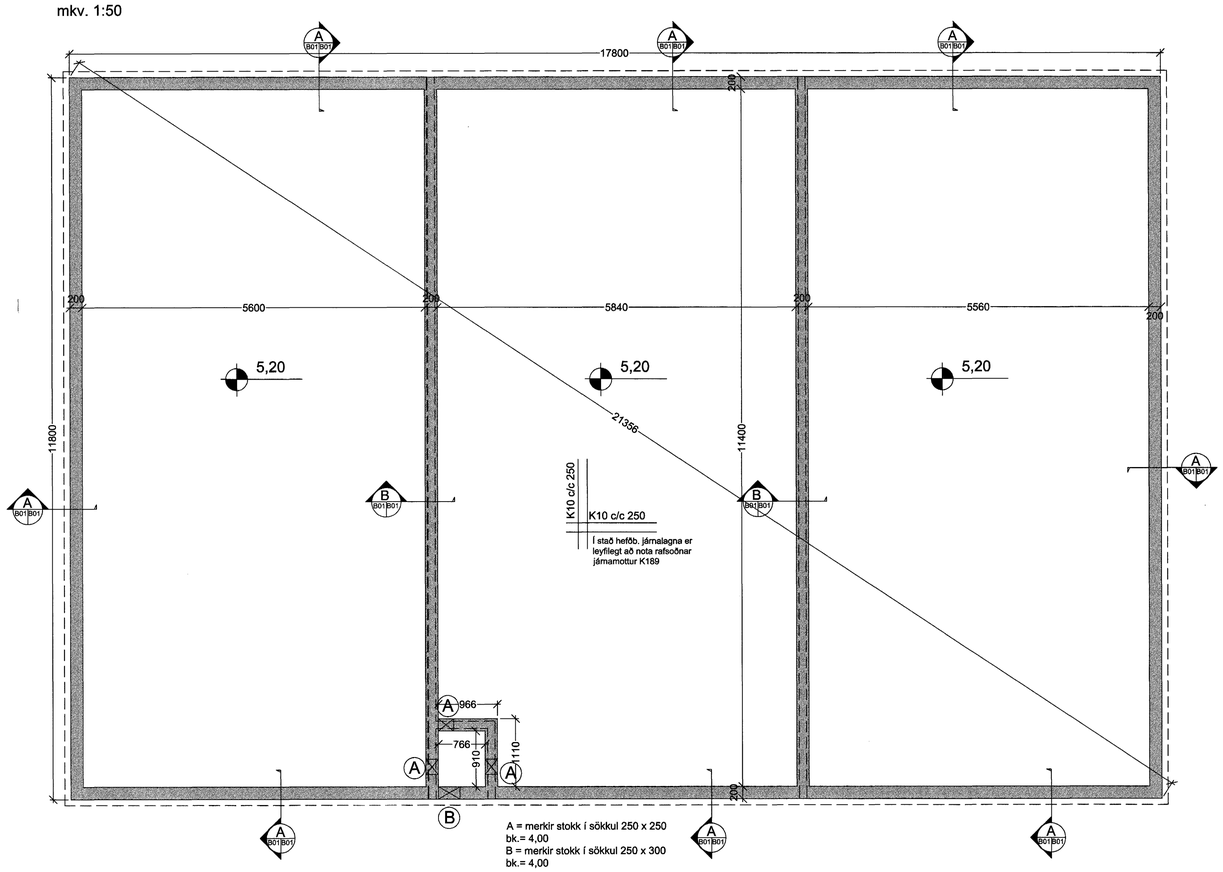

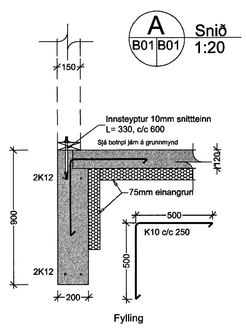

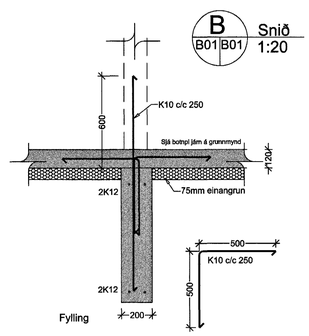

ÚTGÁFUFERILL

NÚMER:	DAGS.	SKÝRINGAR:	UNNIÐ:

DAGS. | SAMRÆMI HÖNNUÐUR

EMIL ÞÓR GUÐMUNDSSON
FTFÍ
LÆKJASMÁRA 98
200 KÓPAVOGUR
SÍMI: 544 4004
GSM: 898 9517
NETFANG: gaja@centrum.is
kt: 280456-3499

HEITI VERKS:

Sörlaskeið 15

HEITI TEIKNINGAR:

Samþykkt þann
29 NÓV. 2009
Byggingafulltrúinn í Hafnarfirði
F.h. Sigurbjartur Halldórsson

UNDIRSTÖÐUR

MKV.	DAGS.	VERK NR	
1:50/1:20	01/02/01	SH03	
TEIKNAÐ: EÞG	YFIRFARIÐ EÞG	SAMÞYKKT EÞG	NR. TEIKNINGAR B01
DAGS ÚNDIRSKR. 01/02/01	NAFN HÖNNUÐAR EMIL ÞÓR GUÐMUNDSSON		
UNDIRSKR. HÖNNUÐAR			ÚTGÁFA