INNBROTAVIÐVÖRUNARKERFI – KERFISMYND

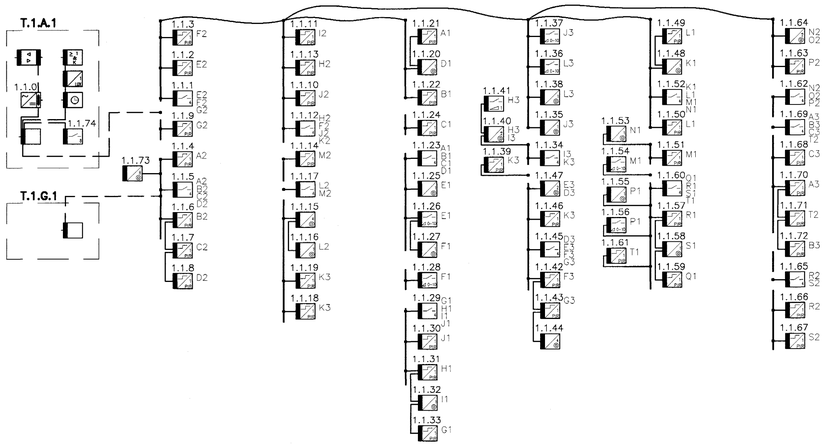

LOFTNETSKERFI – KERFISMYND

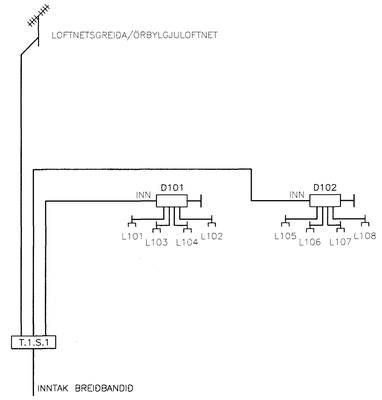

FJARSKIPTALAGNAKERFI – KERFISMYND

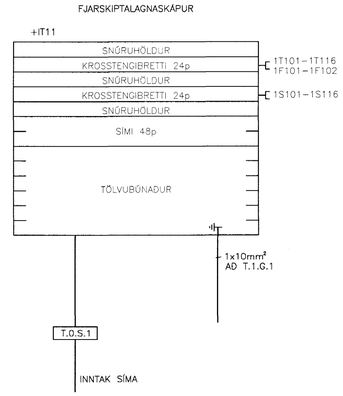

SKÝRINGAR:

INSTABUSKERFI

1.1.10 VISTFANG INSTABUS BÚNAÐAR

- ROFAÚTGANGSEINING, ÞAR SEM n TÁKNAR FJÖLDA SNERTA
- ROFAEINING MEÐ ÞRÝSTIROFUM, ÞAR SEM n TÁKNAR FJÖLDA ROFA
- INFRARAUÐUR HREYFISKYNJARI, ÞAR SEM n TÁKNAR KVEIKINGA FJÖLDA
- TRONIC INSTABUS INNFELLIDIMMER, ÞAR SEM n TÁKNAR FJÖLDA SNERTLA
- INSTABUS INNFELLIDIMMER, FYRIR FLÚRPERUR STILLANLEGUR 0–10 V DC ÚTGANGUR

SKÝRINGAR:

LOFTNETSLAGNAKERFI

- T.1.S.1 : SMÁSPENNUSKÁPUR
- CL : LOFTNETSTENGILL (ENDA)
- INN : INNGANGSDEILIR 4 ÁTTA FYRIR LOFTNETSTENGLA, KEMUR Á TÆKJAPLÖTU Á STRENGSTIGA

L 1 02
- HLAUPANDI NÚMER TENGILS
- HÆÐ HÚSS SEM TENGILL ER Á
- GERÐ EININGAR

D 1 02
- HLAUPANDI NÚMER DEILIS
- HÆÐ HÚSS SEM DEILIR ER Á
- GERÐ EININGAR

SKÝRINGAR:

FJARSKIPTALAGNAKERFI

- Y : EINFALDUR FJARSKIPTATENGILL RJ–45, CAT5e
- Y² : TVÖFALDUR FJARSKIPTATENGILL RJ–45, CAT5e
- T : FJARSKIPTATENGILL FYRIR TÖLVU
- F : FJARSKIPTATENGILL FYRIR ÝMISLEGT
- S : FJARSKIPTATENGILL FYRIR SÍMA

1 T 1 01
- HLAUPANDI NÚMER TENGILS
- HÆÐ HÚSSINS SEM TENGILL ER Á
- GERÐ TENGILS
- NÚMER TENGISKÁPS

TENGING RJ45 TENGLA:

RÖÐUN:

AT&T 258B

LITIR:

PAR 1: HVÍTT/BLÁTT
PAR 2: HVÍTT/APPELSÍNUGULT
PAR 3: HVÍTT/GRÆNT
PAR 4: HVÍTT/BRÚNT

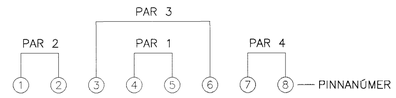

ATHUGASEMDIR:

STRENGIR SKULU VERA UTP CAT5e 4 PARA (8 VÍRA) ÓSKERMAÐIR, MEÐ SNÚNUM VÍRAPÖRUM OG UPPFYLLA KRÖFUR UM 100 MBITS GAGNAFLUTNING

S:\2000\00258\vst\tilnefbarthinnun\gildar_teikn\B1-R3-VK-001

BR. DAGS. BREYTING REIKN. TEIKN.

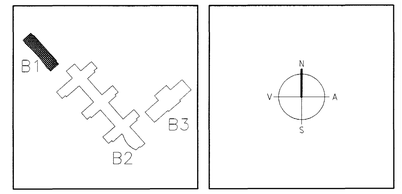

ARKITEKTAR
BERGSTAÐASTRÆTI 10, RVK.
sími:551-1460, netfang:arkitekt@isholf.is
FINNUR BJÖRGVINSSON
HILMAR ÞÓR BJÖRNSSON
SIGRÍÐUR ÓLAFSDÓTTIR

LANDMÓTUN
EINAR E. SÆMUNDSEN
INGIBJÖRG KRISTJÁNSDÓTTIR
MARGRÉT SIGURÐARDÓTTIR
NYTJALANDGUR 6 - 200 KÓPAVOGUR - SÍMI: 554

VSÓ
VSÓ RÁÐGJÖF
BORGARTÚNI 20, 105 REYKJAVÍK, SÍMI 585-9000, SÍMBRÉF 585-9010, NETFANG vso@vso.is

Sampykkt þann 27 NÓV. 2001 Byggingafulltrúinn í Hafnarfirði F.h. Sigurjón Halldórsson

TJARNARBRAUT 30
LEIKSKÓLINN HÖRÐUVELLIR

RAFORKUVIRKI
INSTABUS KERFI,
LOFTNETSKERFI, FJARSKIPTALAGNAKERFI
KERFISMYNDIR

HANNAÐ/TEIKN. JJ/JL
ATH.
SAMÞYKKT 27
KT. 110856-7789
KVARÐI REYKJAVÍK 19.11.2001
VERKNR. TEIKN. NR. BR.
00258 B1-R3-VK-001