

ATHUGASEMDIR – LÁGSPENNA:

ALLAR LAGNIR ERU HULDAR OG ÍDREGNAR Í 16mm PLASTPIPUR, NEMA ANNAD SÉ TEKID FRAM Á TEIKNINGU. ALLAR LAGNIR Í LOFTUM ERU UTANÁLIGGJANDI PLASTPIPULAGNIR, NEMA Í TÆKNIRÝMI OG GEYMSLU.

ÞAR ERU LAGNIR HULDAR PLASPÍPULAGNIR. HÆDIR TENGLA FRÁ FULLFRÁGENGNUM GÓLFI ERU 200mm, NEMA ANNAD KOMI FRAM Á TEIKNINGU. HÆDIR TENGLA Í ELDHÚSI OG Á SALERNUM ERU 1100mm, NEMA ANNAD KOMI FRAM Á TEIKNINGU.

HÆD TENGLA VIÐ ROFA SÉ Í SÖMU HÆÐ OG ROFINN. HÆDIR ROFA FRÁ FULLFRÁGENGNUM GÓLFI ERU 1100mm, NEMA ANNAD KOMI FRAM Á TEIKNINGU.

ÖLL MÁL ERU GEFIN UPP Í mm OG ER ALLTAF MIDAD VIÐ FULLFRÁGENGID GÓLF EDA VEGGI. ÖLL MÁL MIDAST VIÐ MIÐJA DÓS, MEMA ANNAD SÉ TEKID FRAM.

VISAD ER TIL SÉRTEIKNINGA ARKITEKTS VARDANDI NÁKVEMAR STAÐSETNINGAR Á BÓNADI OG INNRETTINGUM. GREINAR ERU EKKI SÝNDAR Í ÖLLUM TILFELNUM AD TÖFLU, EN ERU ÞÁ MERKTAR VIÐKOMANDI TÖFLU.

MÁLSTRAUMUR ROFA OG TENGLA SKAL VERA MINNST 10 A. MÁLMHLUTA LAGNA, STRENGSTIGA, LAMPA OG RAFBÓNADAR SKAL JARDBINDA VANDLEGA. ÞESSAR ATHUGASEMDIR EIGA VIÐ EF ANNAD KEMUR EKKI FRAM Á TEIKNINGU.

SKÝRINGAR – LÁGSPENNA:

- 1 INSTABUS EINING Í ROFADÓS, H: 1100mm. ÞAR SEM TENGLAR ERU TIL STAÐAR KEMUR INSTABUS EINING VIÐ HLIDINA Á TENGLI. PLASTPIPA 16mm FRÁ ROFADÓS OG BEYGIST ÚT Á LOFT EDA ENÐAR Í KLOSSA VIÐ EFRI BRÚN Á STEYPTRI PLÖTU, LIGGUR AD NÆSTU INSTABUS EININGU/STRENGSTIGA/FLATSTRENG
2 INSTABUS EINING Á FLATSTRENG OFAN VIÐ NIDURTEKID KERFISLOFT
3 FLATSTRENGUR 5x2,5mm² + EIB STRENGUR
4 400 mm STENGSTIGI MED SKILRÓM TIL AD ADSKILJA LAG- OG SMÁSPENNULAGNIR, OFAN VIÐ NIDURTEKID KERFISLOFT
5 GREINATAFLA T.1.G.1, GEYMSLU
6 ADALTAFLA T.1.A.1, TÆKNIRÝMI
7 STÝRISTRAUMUR 0-10 V DC (2x1,5mm² LAMPASNÓRA) FRÁ INSTABUS ROFALIDA (DIMMER) FYRIR FLÓRPERUR, AD LAMPA MED WIELAND - TENGI Í
8 DÓS Á LOFTI FYRIR STÝRISTRAUM 0-10 V DC, FYRIR OFAN NIDURTEKID LOFT
9 EIB STRENGUR 2x2x0,8 mm² MED TENGIBÓNADI Á ENDUM, TIL AD TENGA INN Á EIB STRENG Á FLATSTRENG
10 LJÓS SEM STÝRAST AF INSTABUS ROFALIDA (DIMMER) FYRIR FLÓRLAMPA 0-10 VDC
11 HAFI ÞARF Í HUGA AD UPPHÆKKUN ER Á LOFTI MILLI DEILDA OG FJÖLNOTASALAR. PLASTPIPA FRÁ FJÖLNOTASAL KEMUR FRÁ NIDURTEKNU LOFTI Í LOFTHÆÐ 4450mm OG NIDUR Í LOFTHÆÐ 2700mm INN Á DEILD. SJÁ NÁNAR Á TEIKNINGU B1-RO-FS-001
12 INSTABUS EINING Á LOFT VIÐ HLIDINA Á FLATSTRENG
13 LAUSASNÓRA 3x1,5mm² MED WIELAND KLÓ OG HULSU
14 GREINATAFLA T.1.G.2, ELDHÚS
15 TENGIDÓS Á STENGSTIGA, FYRIR OFAN NIDURTEKID LOFT
16 DÓS Á LOFT, FYRIR OFAN NIDURTEKID LOFT
17 RAFMAGNSTENGLAR/TENGLABRETTI Í FJARSKIPTALAGNASKÁP +IT11
18 200mm STRENGSTIGI MED SKILRÓMI TIL AD ADSKILJA LAG-OG SMÁSPENNULAGNIR, OFAN VIÐ NIDURTEKID KERFISLOFT
19 LOFTRÆSISAMSTĘÐA
20 ÞAKBLÁSARI UB02 + HRADABREYTI
21 ÞAKBLÁSARI UB03 + UB04 + HRADABREYTI
22 DÆLA FYRIR OFNHITAKERFI, Á TENGIRIND
23 DÆLA FYRIR SNJÓBRÆÐSLUKERFI, Á TENGIRIND
24 DÆLA FYRIR NEYSLUVATNSHITUN, Á TENGIRIND
25 DÆLA FYRIR GÓLFHITAKERFI, Á TENGIRIND
26 STJÓRNSTÖÐ FYRIR GÓLFHITAKERFI
27 STJÓRNSTÖÐ FYRIR NEYSLUVATNSHITUN, Á TENGIRIND
28 HERBERGJASTÝRING FYRIR GÓLFHITAKERFI
29 TENGIDÓS, H:1400mm
30 STÖÐUROFI MED HAUS, VARNARFLOKKUR IP67 H:2347mm (EFRI BRÚN Á HURD)
31 PLASTPIPULÖGN Í JÖRÐU (25mm PEH-PIPA), SJÁ NÁNAR TEIKNINGU B1-R1-VGU-001. AD TENGIDÓS T3.4.1 Í VAGNAGEYMSLU
32 PLASTPIPULÖGN Í JÖRÐU. AD TENGIDÓS T3.4.2 Í VAGNAGEYMSLU

SKÝRINGAR:

BRUNAVIÐVÖRUNARKERFI:

- REYKSKYNJARI JÓNISKUR, n TÁKNAR VISTFANG
REYKSKYNJARI OPTÍSKUR, n TÁKNAR VISTFANG
HITASKYNJARI, n TÁKNAR VISTFANG
BRUNAHANDBODI, H:1400mm, n TÁKNAR VISTFANG
BRUNABJALLA, H:2400mm
SKAMMHLAUPSEINANGRARI
HURDARSEGULL, H:1800mm
HURDAPUMPA MED SEGULHALDI, ÞRÝSTIROFI TENGDU AD AUKI VIÐ PUMPU, H:1400mm

STJÓRNSTÖÐ BRUNAVIÐVÖRUNARKERFIS

HLAUPANDI NÓMER EININGAR HÆÐ HÖSSINS SEM EINING ER Á HEITI EININGAR/KERFIS

INNBROTAVIDVÖRUNARKERFI:

- HREYFISKYNJARI (PIR) 90° SKYNNUN, SETJA SKAL VEGGDÓS FYRIR HREYFISKYNJARA
HLJÓDGAFI (SÍRENA), H:2400mm
TALNABORD, H:1600mm, SETJA SKAL VEGGLJÓSDÓS FYRIR TALNABORD
STJÓRNSTÖÐ INNBROTAVIDVÖRUNARKERFIS H:1500mm UNDIR STÖÐ
HLAUPANDI NÓMER EININGAR HÆÐ HÖSSINS SEM EINING ER Á HEITI EININGAR/KERFIS

LOFTNETSKERFI:


- LOFTNETSTENGILL (ENDATENGILL), H:200mm NEMA ANNAD KOMI FRAM Á TEIKNINGU
INGANGS/ÚTGANGSDEILIR 4 ÁTTA FYRIR LOFTNETSTENGLA
SMÁSPENNUTAFLA, FYRIR SAMTENGINGU Á LOFTNETSKERFI
HLAUPANDI NÓMER TENGILS HÆÐ HÖSSINS SEM TENGILL ER Á GERD TENGILS
HLAUPANDI NÓMER DEILIS HÆÐ HÖSSINS SEM DEILIR ER Á GERD EININGAR

FJARSKIPTALAGNAKERFI:

- EINFALDUR FJARSKIPTALAGNATENGILL, CAT5e, RJ-45 H:200mm, NEMA ANNAD KOMI FRAM Á TEIKNINGU
TVÖFALDUR FJARSKIPTALAGNATENGILL, CAT5e, RJ-45 H:200mm, NEMA ANNAD KOMI FRAM Á TEIKNINGU
FJARSKIPTALAGNATENGILL FYRIR TÖLVUR
FJARSKIPTALAGNATENGILL, FYRIR SÍMA
FJARSKIPTALAGNATENGILL, ÝMISLEGT
FJARSKIPTALAGNASKÁPUR 600x600x600mm
SMÁSPENNUTAFLA, INNTAK SÍMA

ATHUGASEMDIR:

- STRENGIR SKULU VERA UTP 4 PARA (8 VÍRA) ÖSKERMADIR, MED SNÚNUM VÍRAPÖRUM OG UPPFYLLA KRÖFUR UM 100 MBIT/S GAGNAFLUTNING
1 1xø20mm PLASTPIPA FRÁ ROFADÓS FYRIR TVÖFALDAN RJ-45 TENGIL. BEYGIST ÚT Á LOFT EDA ENÐAR Í KLOSSA VIÐ EFRI BRÚN Á STEYPTRI PLÖTU, LIGGUR AD STRENGSTIGA
2 2xø20mm PLASTPIPA FRÁ SITT HVORRI ROFADÓS FYRIR TVÖFALDAN- OG EINFALDAN RJ-45 TENGIL. BEYGIST ÚT Á LOFT EDA ENÐAR Í KLOSSA VIÐ EFRI BRÚN Á STEYPTRI PLÖTU, LIGGUR AD STRENGSTIGA
HLAUPANDI NÓMER TENGILS HÆÐ HÖSSINS SEM TENGILL ER Á GERD EININGAR HÆÐ HÖSSINS SEM TENGISKÁPUR ER Á

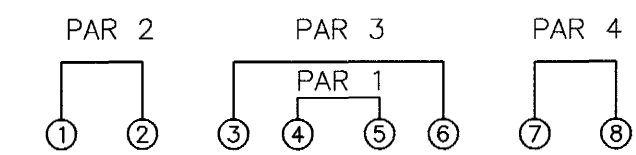

HLJÓDKERFI:


- HÁTALARI VINSTRI, INNFELLDUR Í NIDURTEKID KERFISLOFT
HÁTALARI HÆGRI, INNFELLDUR Í NIDURTEKID KERFISLOFT
MAGNARI FYRIR HÁTALARA
LÖKAD RÝMI FYRIR BÓNAD HLJÓDKERFIS

INSTABUSKERFI:

- ROFÁUTGANGSEINING, ÞAR SEM n TÁKNAR FJÖLDA SNERTA
ROFAEINING MED ÞRÝSTIROFUM, ÞAR SEM n TÁKNAR FJÖLDA ROFA
INFRARAUDUR HREYFISKYNJARI, ÞAR SEM n TÁKNAR KVEIKINGA FJÖLDA
TRONIC INSTABUS INNFELLIDIMMER, ÞAR SEM n TÁKNAR FJÖLDA SNERTLA
INSTABUS INNFELLIDIMMER, FYRIR FLÓRPERUR STILLANLEGUR 0-10 V DC ÚTGANGUR
1 INSTABUS EINING Í ROFADÓS, H:1100mm ÞAR SEM TENGLAR ERU TIL STAÐAR KEMUR INSTABUS EINING VIÐ HLIDINA Á TENGLI. PLASTPIPA 16mm FRÁ ROFADÓS OG BEYGIST ÚT Á LOFT, LIGGUR AD NÆSTU INSTABUS EININGU/STRENGSTIGA/FLATSTRENG
2 INSTABUS EINING Á FLATSTRENG OFAN VIÐ NIDURTEKID KERFISLOFT
3 FLATSTRENGUR 5x2,5mm² + EIB STRENGUR
4 400mm STRENGSTIGI MED SKILRÓMI TIL AD ADSKILJA LAG- OG SMÁSPENNULAGNIR, OFAN VIÐ NIDURTEKID LOFT.
5 GREINATAFLA T.1.G.1
6 ADALTAFLA T.1.A.1
7 STÝRISTRAUMUR 0-10 V DC (2x1,5mm² LAMPASNÓRA) FRÁ INSTABUS INNFELLIDIMMER FYRIR FLÓRPERUR AD LAMPA MED WIELAND TENGI Í
8 DÓS Á LOFT FYRIR STÝRISTRAUM 0-10 V DC, FYRIR OFAN NIDURTEKID LOFT
9 EIB STRENGUR 2x2x0,8mm² MED TENGIBÓNADI Á ENDUM, TIL AD TENGA INN Á EIB STRENG Á FLATSTRENG
10 LJÓS SEM STÝRAST AF INSTABUS DIMMERLIDA FYRIR FLÓRLAMPA (0-10 V DC)
11 HAFI ÞARF Í HUGA AD UPPHÆKKUN ER Á LOFTI MILLI DEILDA/FJÖLNOTASALAR PLASTPIPA FRÁ FJÖLNOTASAL KEMUR FRÁ NIDURTEKNU LOFTI Í LOFTHÆÐ 4550mm OG NIDUR Í LOFTHÆÐ 2700mm INN Á DEILD. SJÁ NÁNAR SNID Á TEIKN B1-RO-FS-001
12 INSTABUS EININGAR Á LOFTI VIÐ HLIDINA Á FLATSTRENG

SKÝRINGAR – LAMPAPLAN:

- FLÓRLAMPI 3x14W, T5-PERA, INNFELLDUR Í LOFT MED TVÖFALDAN PARB. DREIFINGU
FLÓRLAMPI 3x14W, T5-PERA INNFELLDUR Í LOFT, IP 44
FLÓRLAMPI 3x14W, T5 - PERA, INNFELLDUR Í LOFT
HALOGENLJÓS 12V, 1x75W, INNFELLD Í LOFT
STROKKALJÓS 1x18W, PL-PERA, INNFELLD Í LOFT
STROKKALJÓS 1x26W, PL-PERA, INNFELLD Í LOFT
STROKKALJÓS 2x18W, PL-PERA, INNFELLD Í LOFT
STROKKALJÓS 1x18W, PL-PERA, INNFELLD Í LOFT
ÚT-LJÓS Á VEGG 1x8W, SÍLOGANDI MED VIDEIGANDI MERKJUM
ÚT-LJÓS HANGANDI FRÁ LOFTI, SÍLOGANDI MED VIDEIGANDI MERKJUM
VEGGLJÓS, 1x13W PL-PERA
FLÓRLAMPI 2x28W, T5-PERA, Á LOFT VARNARFLOKKUR IP 44
NEYDARLÝSINGALAMPI 1x9W, Á LOFT
FLÓRLAMPI 2x18W PL-PERA, Á LOFT
STROKKALJÓS 1x18W, VARNARFLOKKUR IP 44 PL-PERA, INNFELLD Í LOFT
HALOGENLJÓS UNDIR EFRISKÁPA, 1x20W
STROKKALJÓS 2x18W, PL-PERA, DIMMANLEGT Á STÝRINGU VIÐ EIB 0-10 V DC INNFELLD Í LOFT
FLÓRLAMPI 3x28W, T5-PERA, HANGANDI FRÁ LOFTI MED UPP OG NIDUR LÝSINGU
FLÓRLAMPI 3x14W, T5-PERA, INNFELLDUR Í LOFT MED TVÖFALDRI PARB. DREIFINGU, DIMMANLEGUR Á STÝRINGU VIÐ EIB 0-10V DC
STROKKALJÓS 2x18W, PL-PERA, INNFELLD Í LOFT
STROKKALJÓS 1x18W, PL-PERA, INNFELLD Í LOFT

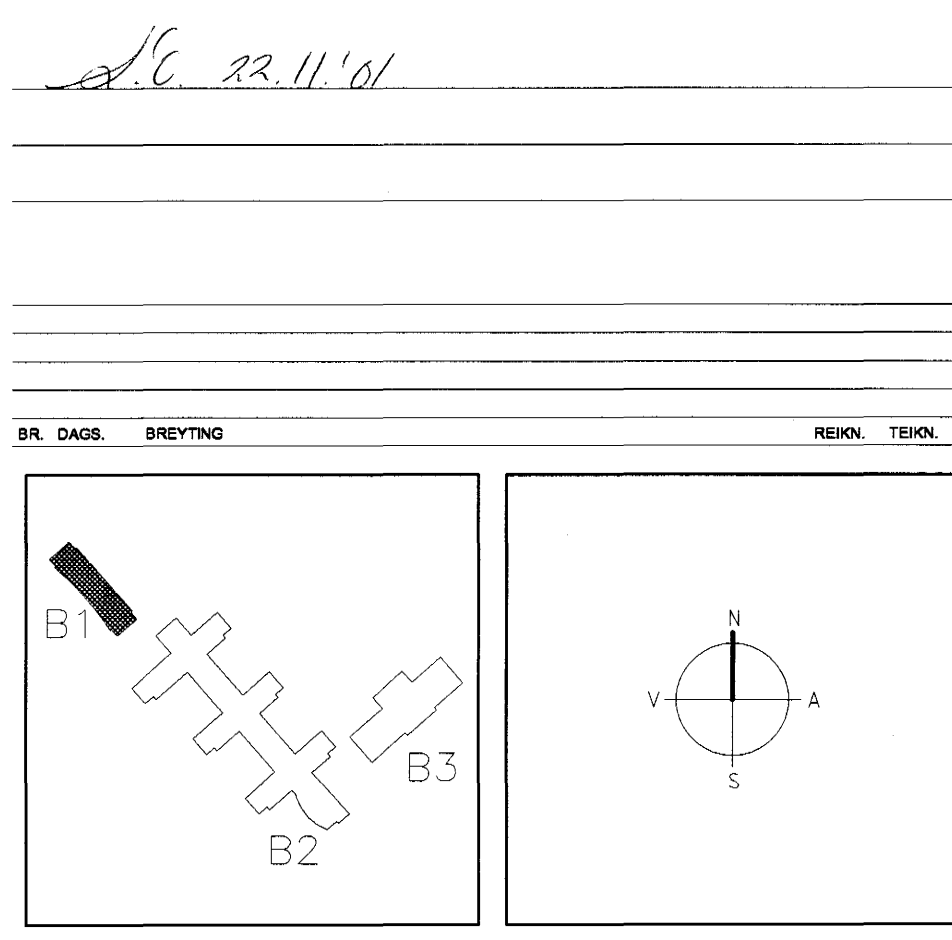

ARKITEKTAR BERGSTADASTRÆTI 10, RVK sími:551-1460, netfang:arkitekt@ishoff.is
FINNUR BJÖRGVINSSON HILMAR ÞÓR BJÖRNSSON SIGRÍÐUR ÓLAFSDÓTTIR
27 NOV. 2001
Byggingafulltrúinn í Hafnarfirði
MARGRÉT SIGURDARDÓTTIR
FR: Sigurbjartur Halldórsson

LANDMÖTUN. VSO VSO RÁÐGJÖF
VJ/HA
ATH. 7.7
SAMBÝKKT
KT. 110666-7769
19.11.2001
BR.
00258 B1-R0-VA-001