



ÞVERSNIÐ A:A

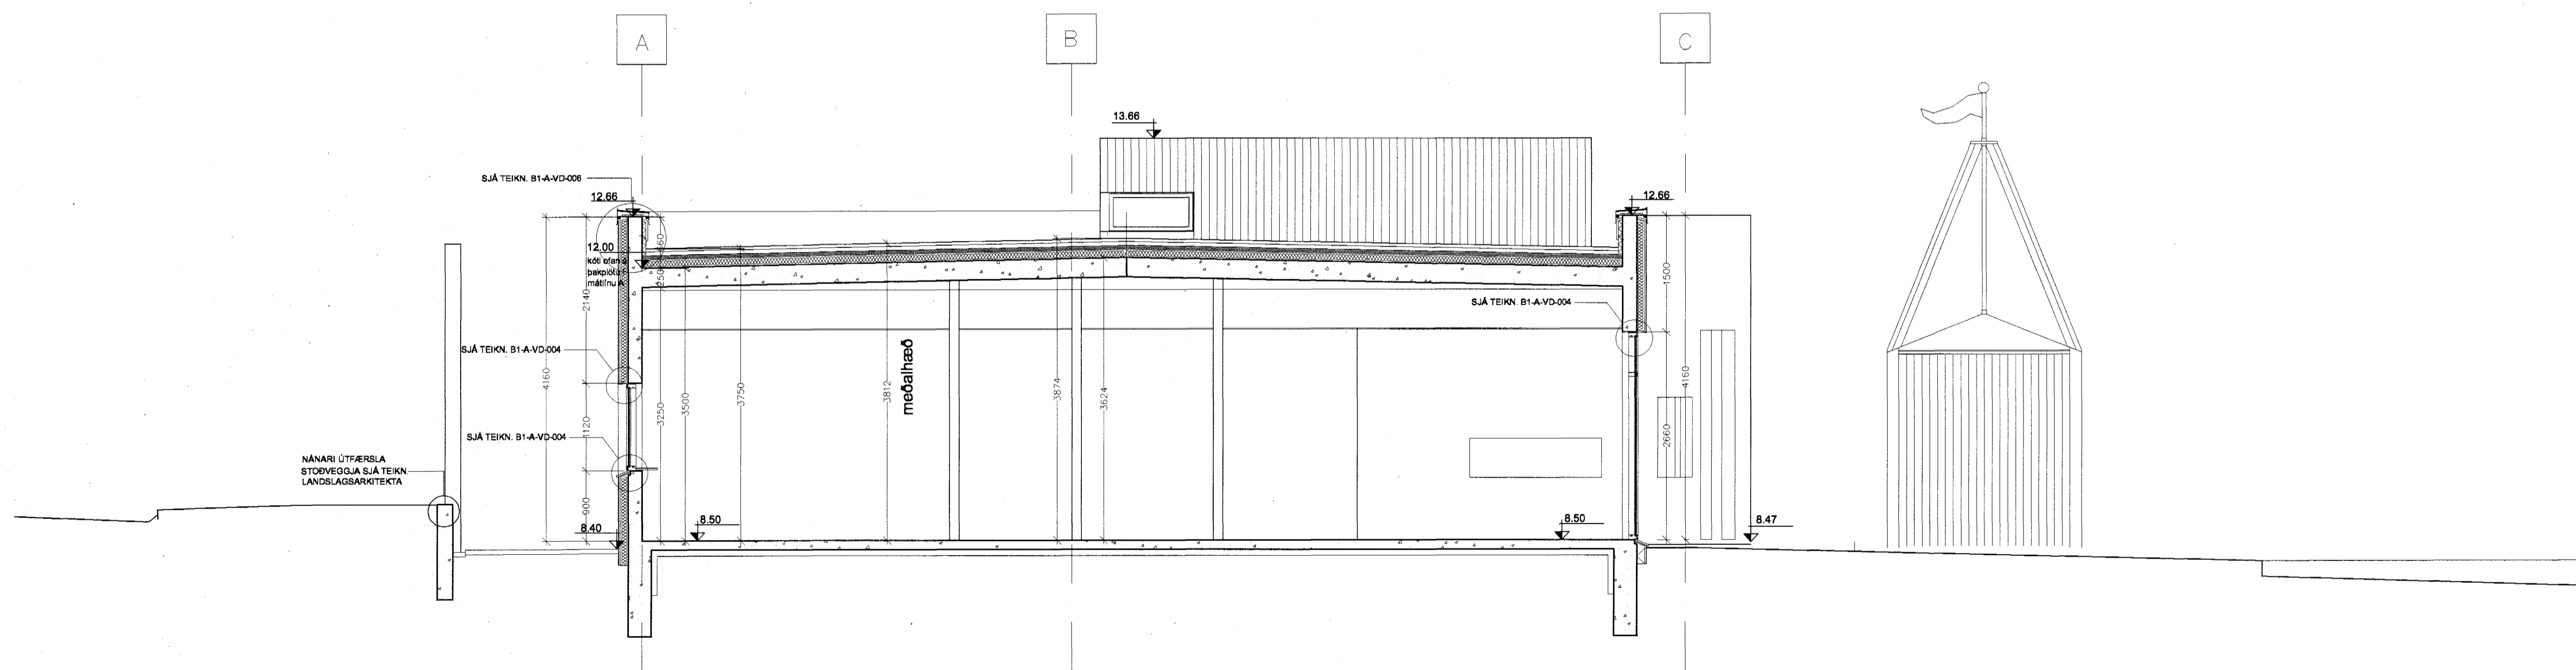

ÞVERSNIÐ B:B

Sigdur Clafur 071070-5067

BR. DAGS. BREYTING REKNI. TEKNI.

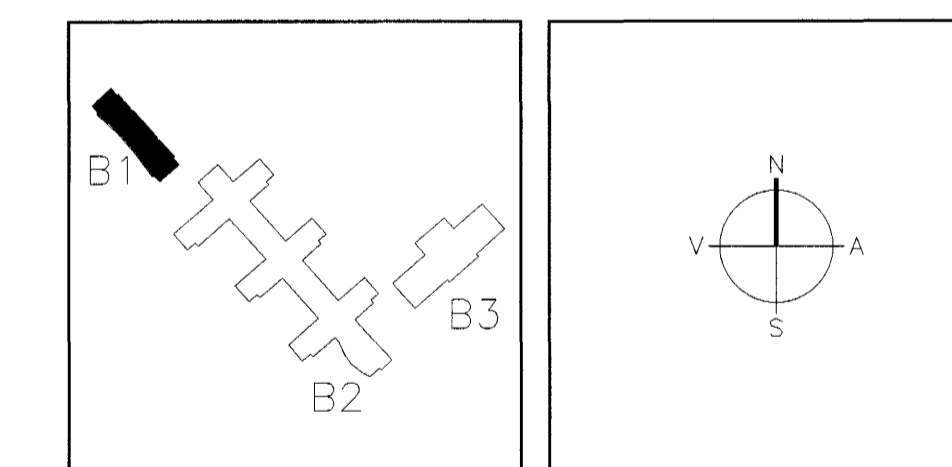

ARKITEKTAR
BERGSTADASTRÆTI 10, RVK
SÍMI: 551-1460, netfang: arkitekt@ishof.is

FINNUR BJÖRGVINSSON
HILMAR ÞÓR BJÖRNSSON
SIGRÍÐUR ÓLAFSDÓTTIR

LANDMÖTUN.
EINAR E. SÆMUNDSEN
INGIBJÖRG KRISTJÁNSDÓTTIR
MARGRÉT SIGURDARDÓTTIR

22 NOV. 2001
Sampykkt
Einar E. Sæmundsen
Ingibjörg Kristjánsdóttir
Margrét Sigurdardóttir
Fh. Sigurbjartur Halldórsson

VSÓ
VSÓ RÁÐGJAFI
BORGARTÚNI 20, 100 REYKJAVÍK, SÍMI 565-9000, SÍMIFRÍ 565-9010, NETFANG vs@vs.is

TJARNARBRAUT 30
LEIKSKÓLINN HÖRÐUEVILLIR

ÞVERSNIÐ A:A & B:B	HANNAÐ/TEKNI.	95
	ATH.	
	SAMPYKKT	
	KT.	060589-1309
KWARI: 1:50	REYKJAVÍK	31.10.01
VERNR.	TEKNI. NR.	BR.

B1-A-VS-001