

HITA- OG ÞRIFAKERFI, GRUNNMYND. 1:50

TENGIN GÓLFHITALAGNAR
VIÐ HITALÖGN. 1:10

TAFLA YFIR TÖPPUNARSTAÐI:

Allir tappstaðir eru ø15 mm, nema annað sé tekið fram.

Tæki	Sk.st.	Fjöldi	Kalt	Heitt
Vatnssalerni	VS.	2	0,2	-
Handlaugar	HL	2	0,2	0,24
Stálvaskar	SV	1	0,2	0,12
Eldhúsvaskar	EV	1	0,2	0,12
Sturtubóð	SB	1	0,2	0,12
Þvottavélar	ÞV	1	0,2	0,12
Uppþvottavélar	UV	1	0,2	0,12
Garðkranar	G	1	0,3	-
Baðkór	B	1	0,3	0,12
Alls:			2,0	0,96

Heimæð vatnsveitu: PL Ø 32 (1")




OFNASKRÁ:

Nr. ofns	Afköst W	Mestu mál (mm)			Stúta- staða	Ofnagerð	Ath.
		Hæð	Lengd	Þykkt			
1.01	900					Gólfhiti	Anddyri
1.02	2710					Gólfhiti	Bílskúr
1.04	1570					Gólfhiti	Fjölskyldusvæði
1.06	1210					Gólfhiti	Eldhús
1.07 - A	970					Gólfhiti	Borðstofa
1.07 - B	970					Gólfhiti	Borðstofa
1.08	4540	350	2300	200	A-B	Gólfhiti	Stofa
1.09	480					Gólfhiti	Bað
1.10	520	600	600	50	A-B	-	Fataherb.
1.11	2050	200	1000	200	C-D	-	Hjónaherbergi
1.12	900	400	1200	100	C-D	-	Herbergi
1.13	900	400	1200	100	A-B	-	Herbergi
1.14	900	400	1200	100	A-B	-	Herbergi

Alls 18.620 W

Ath. Stærð (hæð og lengd valinnar ofnagerðar skal vera sem næst uppgefnum mestu málum (mm). Allir ofnstútar skulu vera 10 mm. Ofnastærðir miðast við 40° C hitafall í ofni (80-40° C).


Tengingar ofna:

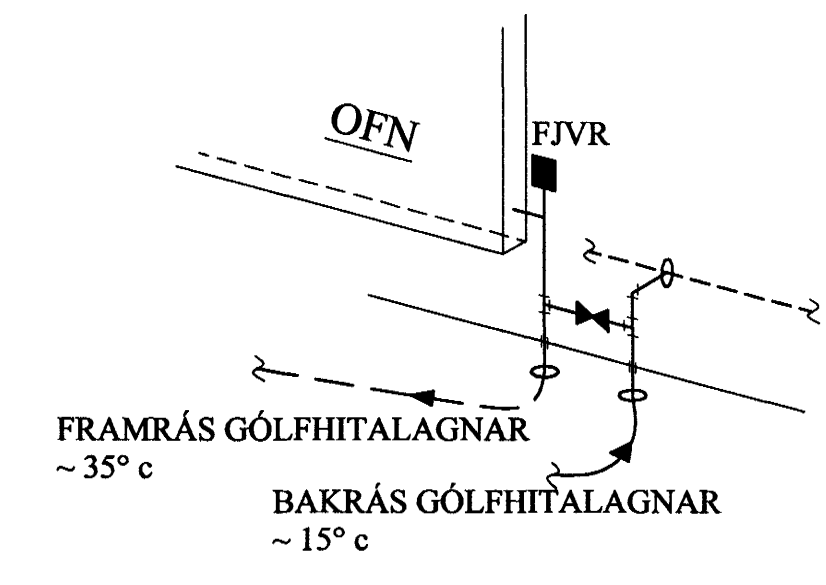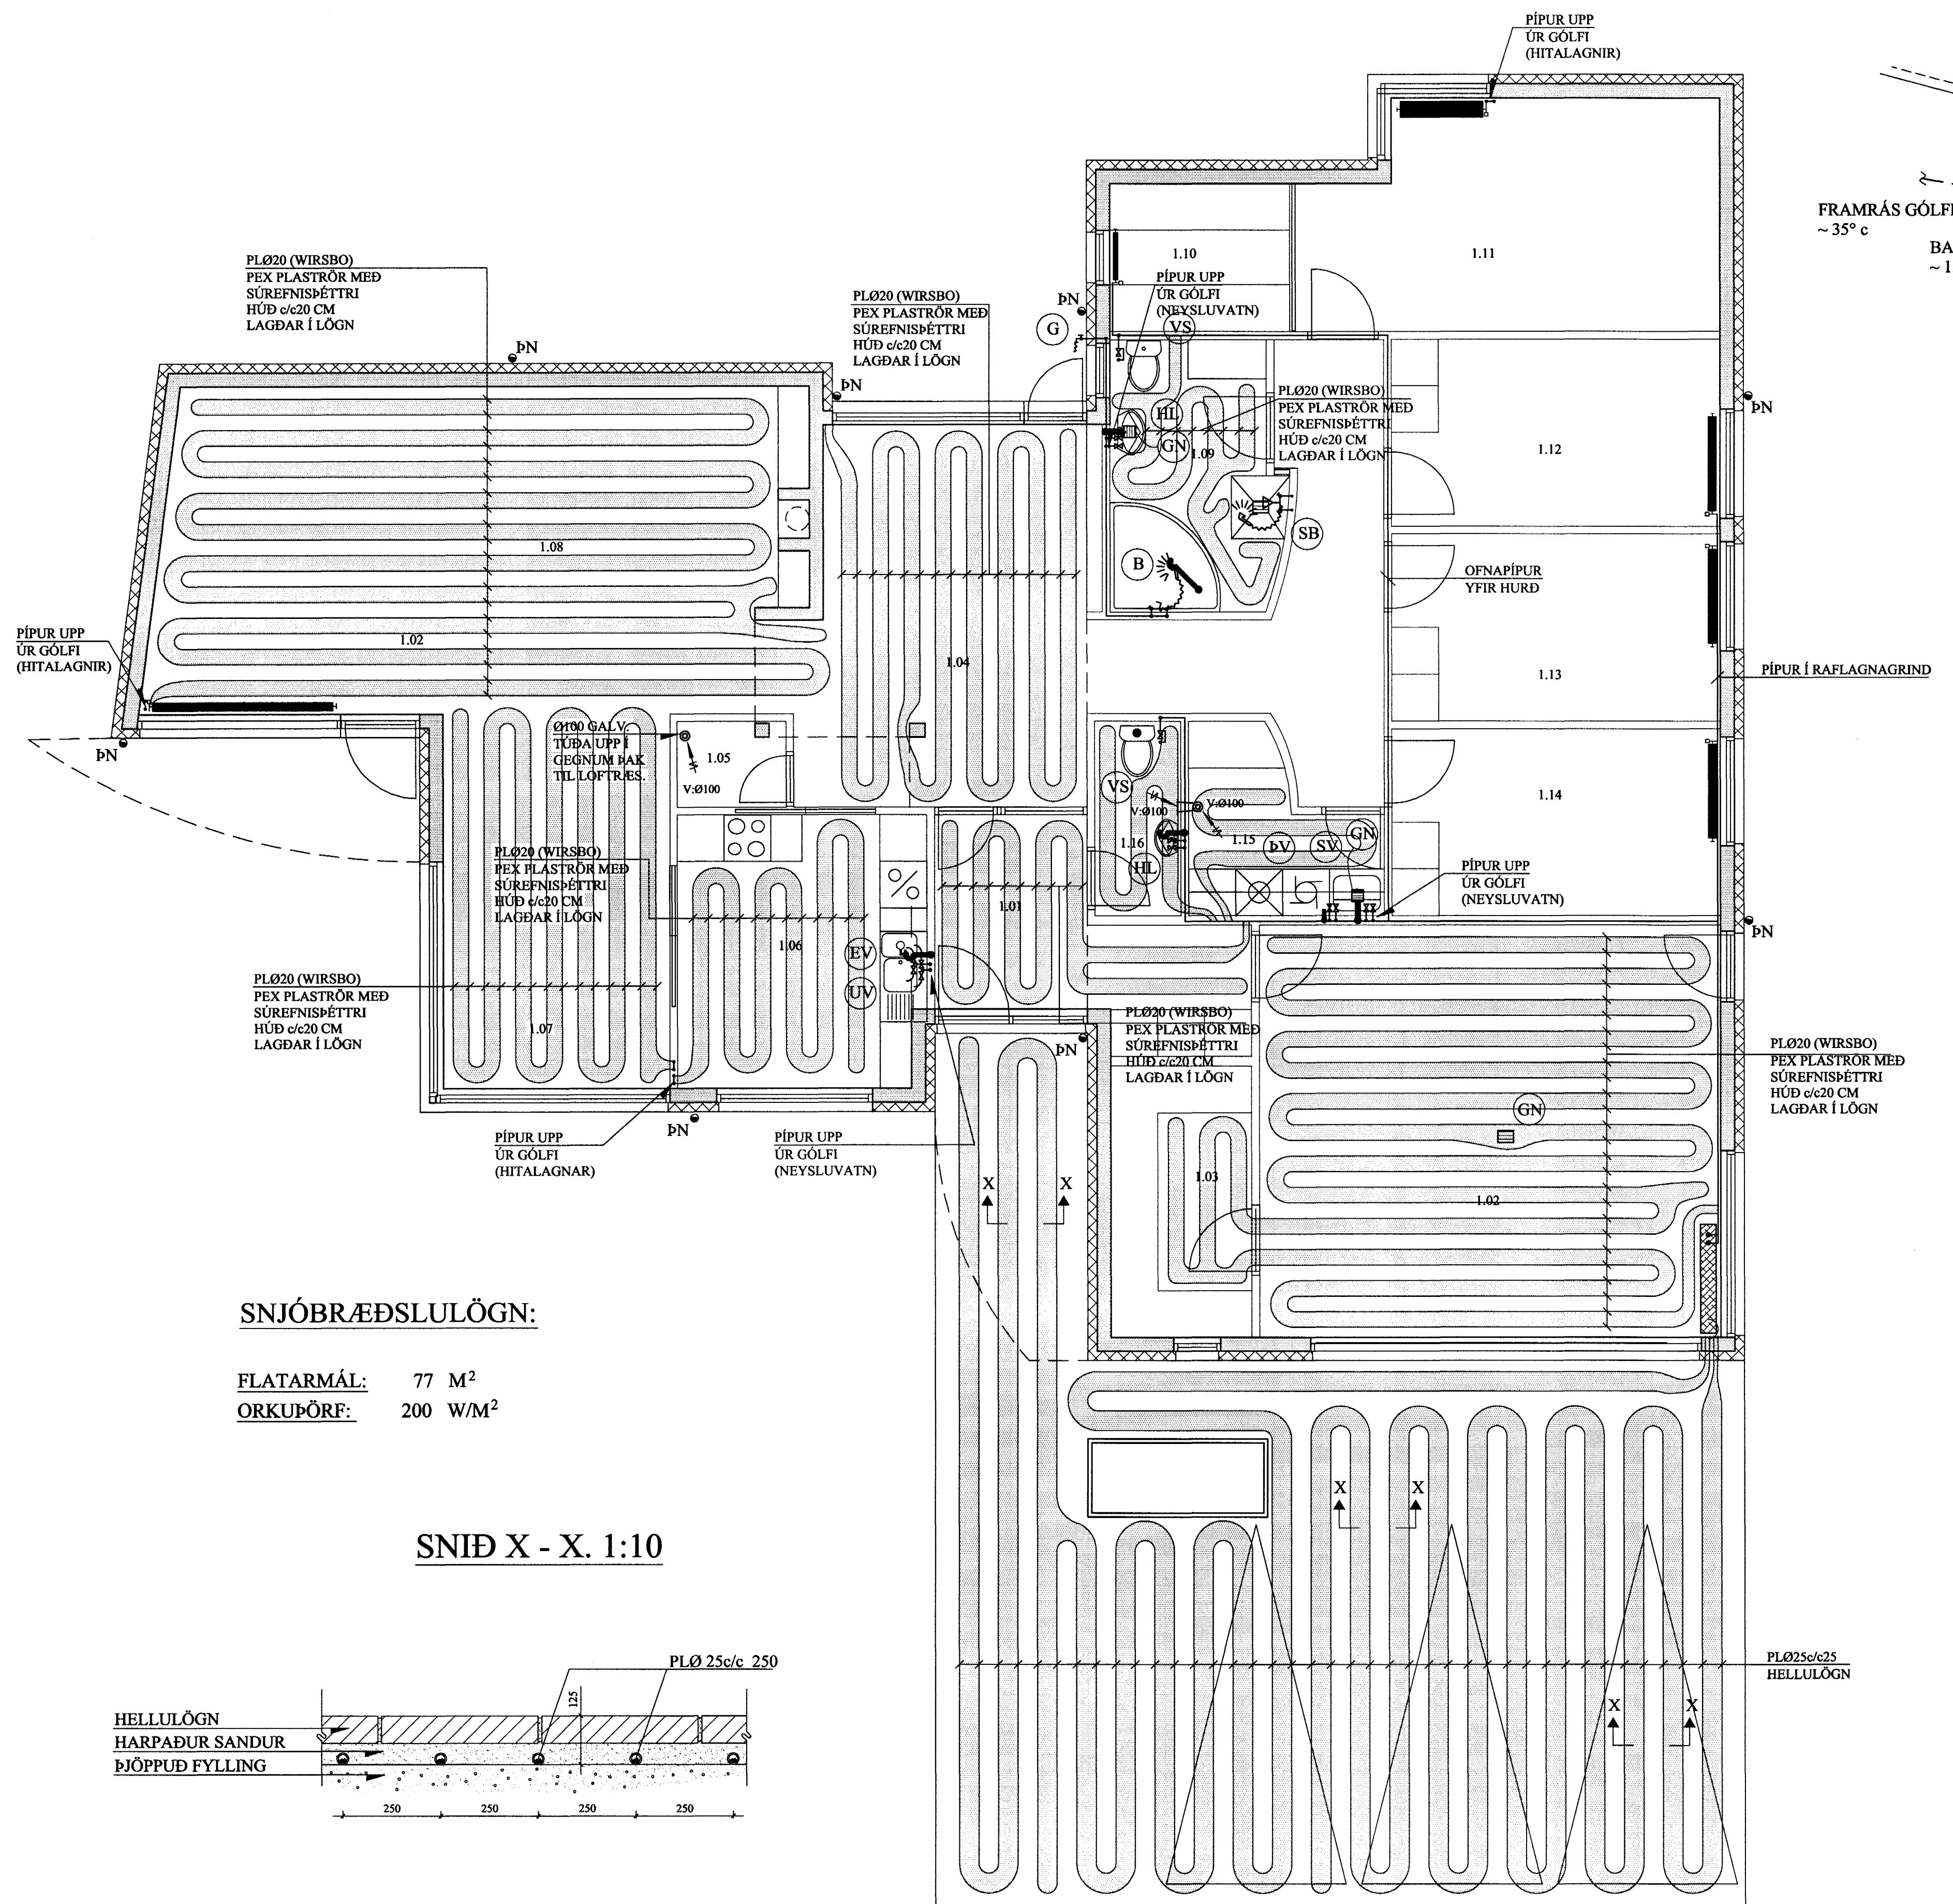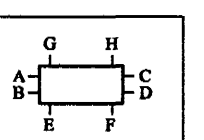

SNJÓBRÆDSLULÖGN:

FLATARMÁL: 77 M²
ORKUÞÖRF: 200 W/M²

SNIÐ X - X. 1:10

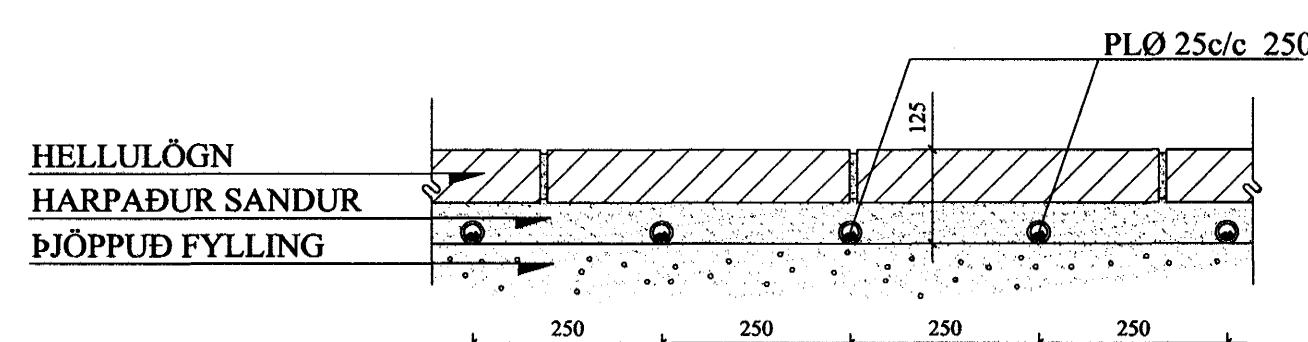

EFNISVAL NEYSLUVATNSKERFIS:

RÖR: WIRSBO - PEX
TENGI: WIRSBO - PEX

SKV. LAGNAEFNISVOTTORÐI
NR. 1.14/LA 003

AÐ NEYSLUVATNSTÆKJUM: ø20 x 2,8 MM
AÐ TENGISTÖÐUM TÆKJA ERU PÍPUR
DREGNAR Í ÍDRÁTTARRÖRUM UNDIR BOTN-
PLÖTU. Í VEGGJUM VIÐ TENGISTAÐ ERU OFANGREIND
RÖR EINANGRUÐ Í VEGG AÐ TÆKJUM.

Í HITAKERFI ERU NOTUÐ BÆÐI HEFÐBUNDIN
SVÖRT STÁLROÐR OG PLASTRÖR, WIRSBO-PEX m/
SÚREFNISÞÉTTRI HÚÐ.

A	12.11.01	GÓLFHITALÖGN STÆKKUÐ, REYTT BAÐ.	JK
---	----------	----------------------------------	----

TILVÍSANIR:
SKÝRINGAR.....SJÁ TEIKN NR. 2-01

Samþykkt þann
14 NOV. 2000
Jón Kristjánsson
Byggingarverfræðingur
f.h. Stofnunar Jóns Halldórsson

Reikn.	Jón Kr.	JAN. 2000	Útgáfud:	22.5.2000
Teikn.	Athi JG.	JAN. 2000	Kvarði:	1:50,
Ath.				1:10
Samþ.				

SPÓAÁS 7, Hafnarfirði Nr. 2-03

Verkhuti
HITA- OG ÞRIFAKERFI,
GRUNNMYND,
OFNASKRÁ OG TAFLA
YFIR TÖPPUNARSTAÐI.

JÓN KRISTJÁNSSON
BYGGINGARVERFRÆÐINGUR
ÞRIF
STÓRHÖFÐA 17
112 REYKJAVÍK
SÍM: 587 4820 FAX: 587 7738
KÍ: 210754-4829
Netfang: jkr@stada.is