

SKÝRINGAR:

ÖLL MÁL ERU Í METRUM.
 ALLS STADAR SKAL GRAFIÐ NIÐUR Á FASTAN BOTN.
TÁKN:
 FK=7.5 KÓTI Á FYLINGU Í GRUNNI

- LANDHÉÐ FASTUR BOTN PRUFUHLÓUR
- ÖTLÍNUR BYGGINGAR
- GRAFTARMÖRK
- LÖÐARMÖRK
- 65.0 HÆÐARLÍNUR NÓVERANDI YFIRBORDS
- HNIT NIÐURFALLA ERU Í MIÐJU ÞEIRRA
- REGNVATNSLÖGN

FYLING Í GRUNNI:


FYLINGAREFNIÐ SKAL VERA MINNST 1,0m ÞYKK BÓLSTRABERGSFYLING SEM HVÍLIR Á MÓHELLU/KLÖPP. PLÖTUÞRÓF Á YFIRBORDI FYLLINGAR SKAL GEFA $E_2 > 120 \text{ MPa}$ OG $E_2/E_1 < 2,0$

Handwritten signature: d.c. 07.11.01

HNITASKRÁ:

	HEITI	X-HNIT	Y-HNIT	HEITI	X-HNIT	Y-HNIT	HEITI	X-HNIT	Y-HNIT	HEITI	X-HNIT	Y-HNIT	HEITI	X-HNIT	Y-HNIT	
GRAFTAR- OG FYLINGARMÖRK	J1	22654,834	9324,310	J13	22680,983	9360,394	J25	22661,373	9307,450	J37	22707,989	9372,351	NIDURFÖLL	NF1	22666,495	9362,825
	J2	22655,431	9323,729	J14	22651,651	9327,116	J26	22664,748	9304,474	J38	22705,791	9372,256		NF2	22653,440	9365,030
	J3	22652,452	9320,278	J15	22652,223	9321,720	J27	22667,724	9307,850	J39	22698,257	9371,621		NF3	22644,669	9345,948
	J4	22663,570	9310,478	J16	22649,540	9324,085	J28	22664,348	9310,826	J40	22697,959	9374,533		NF4	22639,488	9335,182
	J5	22666,691	9314,019	J17	22648,052	9322,396	J29	22698,745	9349,841	J41	22690,448	9372,590		NF5	22651,306	9328,386
	J6	22667,168	9313,599	J18	22648,848	9321,895	J30	22702,121	9346,866	J42	22690,960	9370,626		NF6	22657,783	9335,627
	J7	22696,428	9346,781	J19	22643,228	9315,319	J31	22705,097	9350,241	J43	22681,245	9363,816		NF7	22665,555	9344,428
	J8	22695,944	9347,207	J20	22645,115	9313,656	J32	22701,721	9353,217					NF8	22674,550	9354,661
	J9	22698,985	9350,658	J21	22648,597	9315,184	J33	22685,798	9359,803					NF9	22677,399	9365,352
	J10	22687,868	9360,458	J22	22652,432	9319,535	J34	22691,702	9366,501					NF10	22665,720	9344,616
	J11	22684,826	9357,007	J23	22654,720	9317,519	J35	22690,498	9367,564							
	J12	22684,166	9357,589	J24	22650,885	9313,168	J36	22708,144	9368,790							

BRUNNUR BR1 22675,254 9357,482

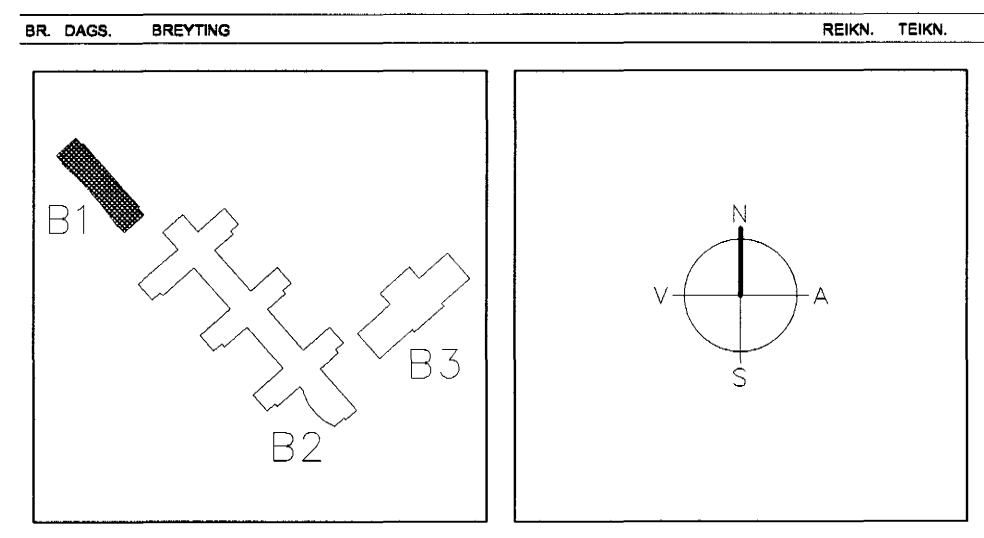

ARKITEKTAR
 BERGSTAÐASTRÆTI 10, RVK
 sími:551-1460, netfang:arkitekt@isholf.is

FINNUR BJÖRGVINSSON
HILMAR ÞÓR BJÖRNSSON
SIGRÍÐUR ÓLAFSDÓTTIR

LANDMÖTUN.
 HÝRFLAVELGILS 8 - 200 KÖPVAÐUR
 HÍR
 11. NOV. 2001

Handwritten signature: Sigríður Ólafsdóttir

VSO
 VSO RÁÐGIÖF
 BORGARTÚN 20, 100 REYKJAVÍK, SMÍ 585-9200, SMIREF 585-9010, NETFANG vso@vso.is

LEIKSKÓLINN HÖRÐUELLIR
TJARNARBRAUT 30

JARÐVINNA
 GRAFTAR- OG FYLINGARPLAN
 LAGNIR Í BILASTÉÐI
 GRUNNMÝND OG STÖÐVEGGIR

ATH. *Handwritten signature: Sigríður Ólafsdóttir*
 SAMD. 1998
 KT. 130657-4439

KVARNR. 1:200
 VERKNR. REYKJAVÍK 22.10.2001

00258 VÁ/ALB
 00258 B1-J-VG-001