S1 1:20

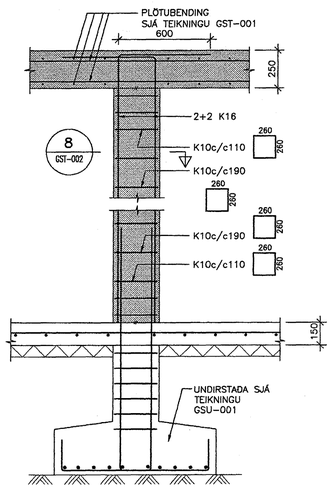

8 GST-002 SNIÐ 1:20

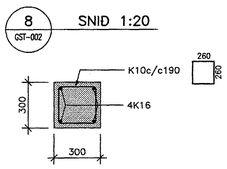

S2 1:20

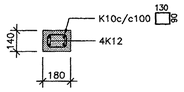

S3 1:20

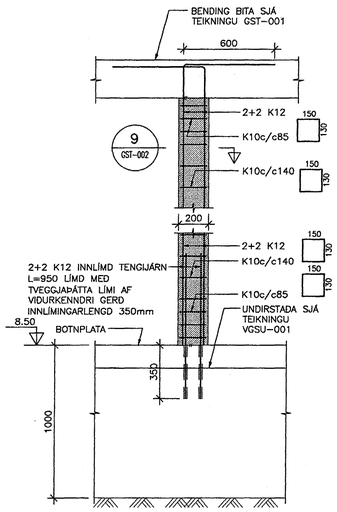

9 GST-002 SNIÐ 1:20

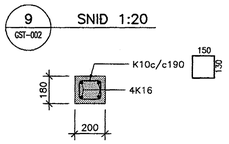

TILVÍSANIR:

ALMENNAR SKÝRINGAR . . . . . SJÁ BL. NR. B1-B-VA-001

d.t. 06.11.'01.

BR.	DAGS.	BREYTING	REIKN.	TEIKN.

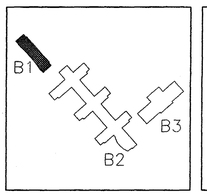

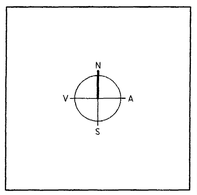

ARKITEKTAR
BERGSTAÐASTRÆTI 10, RVK.
sími:551-1460, netfang:arkitekt@isholf.is

FINNUR BJÖRGVINSSON
HILMAR ÞÓR BJÖRNSSON
SIGRÍÐUR ÓLAFSDÓTTIR

LANDMÓTUN
EINAR E. SÆMUNDSEN
INGIBJÖRG KRISTJÁNSDÓTTIR
MARGRÉT SIGURÐARDÓTTIR
NÝBÝLAVEGUR 6 - 200 KÓPAVOGUR - SÍMI: 554 [illegible]

VSÓ
VSÓ RÁÐGJÖF
BORGARTÚNI 20, 105 REYKJAVÍK, SÍMI 585-9000, SÍMBRÉF 585-9010, NETFANG vso@vso.is

Samþykkt þann
09 NÓV. 2001
Byggingarfulltrúinn í Hafnarfirði
F.h. Sigurjónar Halldórsson

LEIKSKÓLINN HÖRÐUVELLIR
TJARNARBRAUT 30

BURÐARVIRKI
ÞAKPLATA
SNIÐ

HANNAÐ/TEIKN. ÞÓ/ÁLB
ATH.
SAMÞYKKT
KT. 180657-4439

KVARÐI 1:20
REYKJAVÍK 02.11.2001

VERKNR. 00258

TEIKN. NR. B1-B-VGST-002

BR.

0025881-B-VGST-002