


SKÝRINGAR:

- T.1.A.1 ADALTAFLA Í TEKNIRÝMI
- TENGKASSI Í JÖRD, VARNARFLOKKUR IP67
STÆRD 180x180x90mm
 - ✕ PÍPUR Í LÓÐ ERU Ø25mm PEH-PÍPUR
500mm UNIDR ENDANLEGU YFIRBORDI JARÐVEGS
 - Ⓐ ÚTILAMPI Á LJÓSASTÓLPA, 1x125W, IP44
 - Ⓑ ÚTILAMPI Á STAUR (3m HÁR), IP44
 - Ⓒ ÚTILAMPI Í JÖRÐU, LED LJÓS, IP67
 - Ⓓ PÍPUR ENDI Í TENGIDÓS Á VEGG Í VAGNAGEYMSLU

SE 19.10.2001

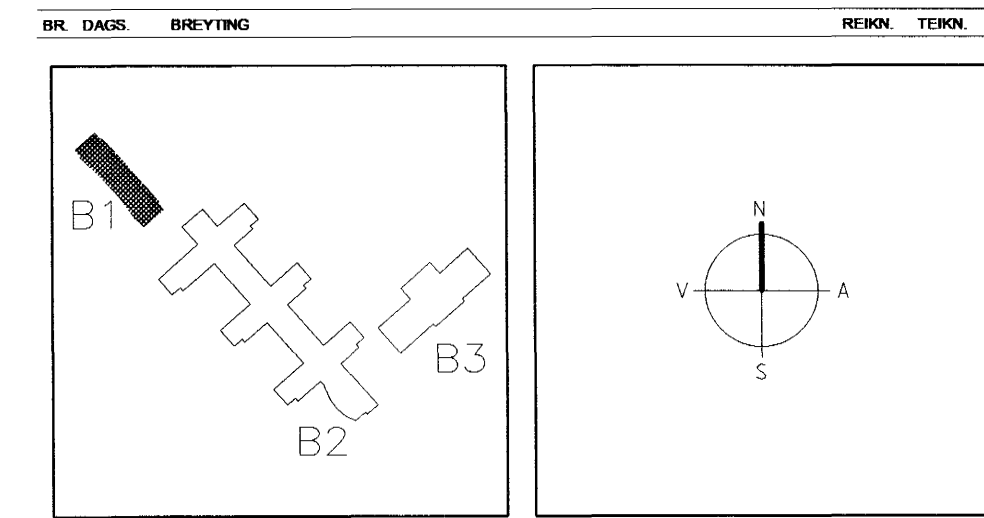

ARKITEKTAR BERGSTADASTRÆTI 10, RVK sími:551-1460, netfang:arkitekt@ishoff.is

FINNUR BJÖRGVINSSON HILMAR ÞÓR BJÖRNSSON SIGRÍÐUR ÓLAFSDÓTTIR

EINAR E. SÆMUNDSEN INGIBJÖRG KRISTJÁNSDÓTTIR MARGRÉT SIGURDARDÓTTIR

4 OKT. 2001

LANDMÖTUN. HIRFELDUR 6 - 200 KÓPASKOUL - 200 KÓPASKOUL - 200 KÓPASKOUL - 200 KÓPASKOUL - 200 KÓPASKOUL - 200 KÓPASKOUL - 200 KÓPASKOUL - 200 KÓPASKOUL - 200 KÓPASKOUL - 200 KÓPASKOUL

VSÓ VSD RÁÐGJÖF BORGARTÚN 20, 105 REYKJAVÍK, Sími 585-9000, Símbref 585-9010, Netfang vs@vs.is

TJARNARBRAUT 30 LEIKSKÓLINN HÖRÐUVELLIR

RAFORKUNIRKI	HANNA/TEKN.	J/L
LÖGSPENNA	ATH. EFH	
GRUNNMYND LÓÐAR	SAMBYKKT	
LAGNIR Í LÓÐ	KT.	11055-7769
KVARNR 1:200	REYKJAVÍK	17.10.2001
VERNR.	TEKNI. NR.	BR.

00258 00258 B1-R1-VGU-001