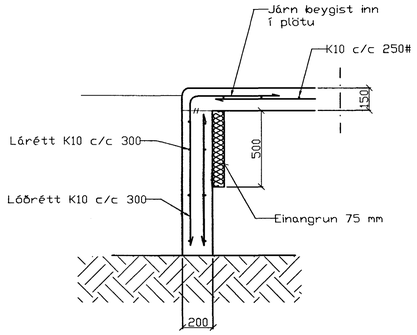

SNIÐ 2, 1:20

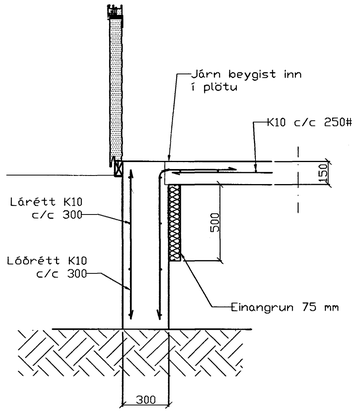

SNIÐ 1, 1:20

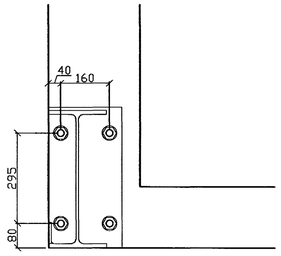

Súla S.2 1:20

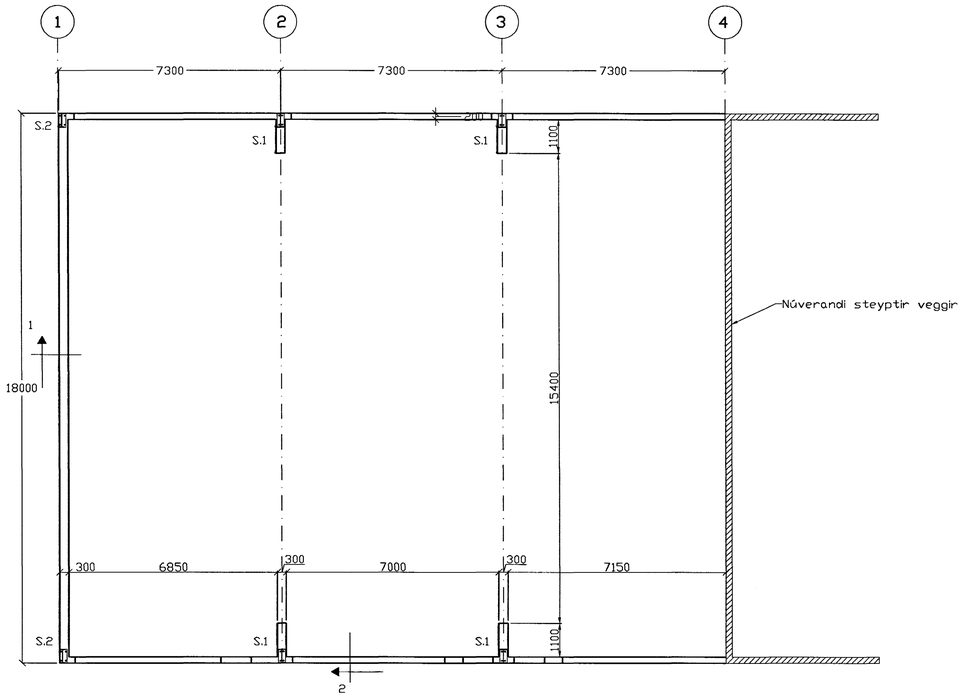

Grunnmynd, 1:100

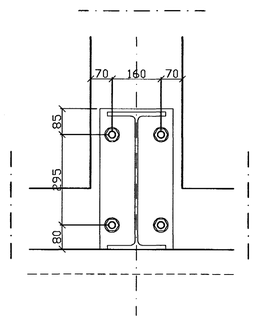

4 stk. Innsteyptir
boltar M24 l= 700

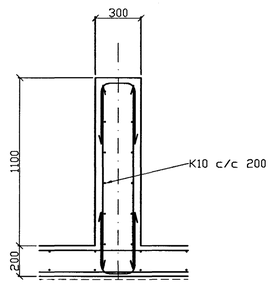

Súla S.1 1:20

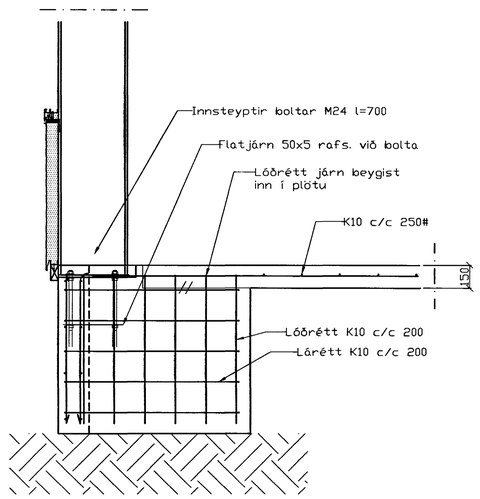

Súla S.1 Snið, 1:20

SKÝRINGAR

STEYPA=S250
LOFTINNIHALD > 5%
V/S-TALA < 0,55
BENDISTÁL= Ks410
FYLLING INN Í SÖKKLA SKAL VERA FROSTFRÍ
OG ÞJAPPAST Í 30 SM LÖGUM
UNDIRSTÖÐUR HVÍLA Á ÞJAPPAÐRI HRAUNFYLLINGU
MESTA ÁLAG Á UNDIRSTÖÐUR < 500 kN/M2

Samþykkt þann
22 OKT. 2001
Byggingafulltrúinn í Hafnarfirði
Kt. Sigurbjartur Halldórsson

BR.	BR. DAGS.	EÐLI BREYTINGA	SIGN.

STAÐUR:
Rauðhella 1 220 HAFNARFIRÐI.

BLAÐ NR:
1-01

SKÝRING:
Undirstöður, 2. Áfangi

KVARÐI:
1:100, 1:20

HANNAÐ:
Sveinbjörn Hinriksson

SVEINBJÖRN HINRIKSSON kt: 160851-2529.
BYGGINGATÆKNIFRÆÐINGUR.
BREKKUGATA 8, 220 HAFNARFIRÐI
hs:555-4008

TEIKN:
Sveinbjörn Hinriksson

DAGS:
Október 2001

SAMÞ:

VERK NR:
Rauðhella 1