


Spóaás 6 Hafnarfirði.

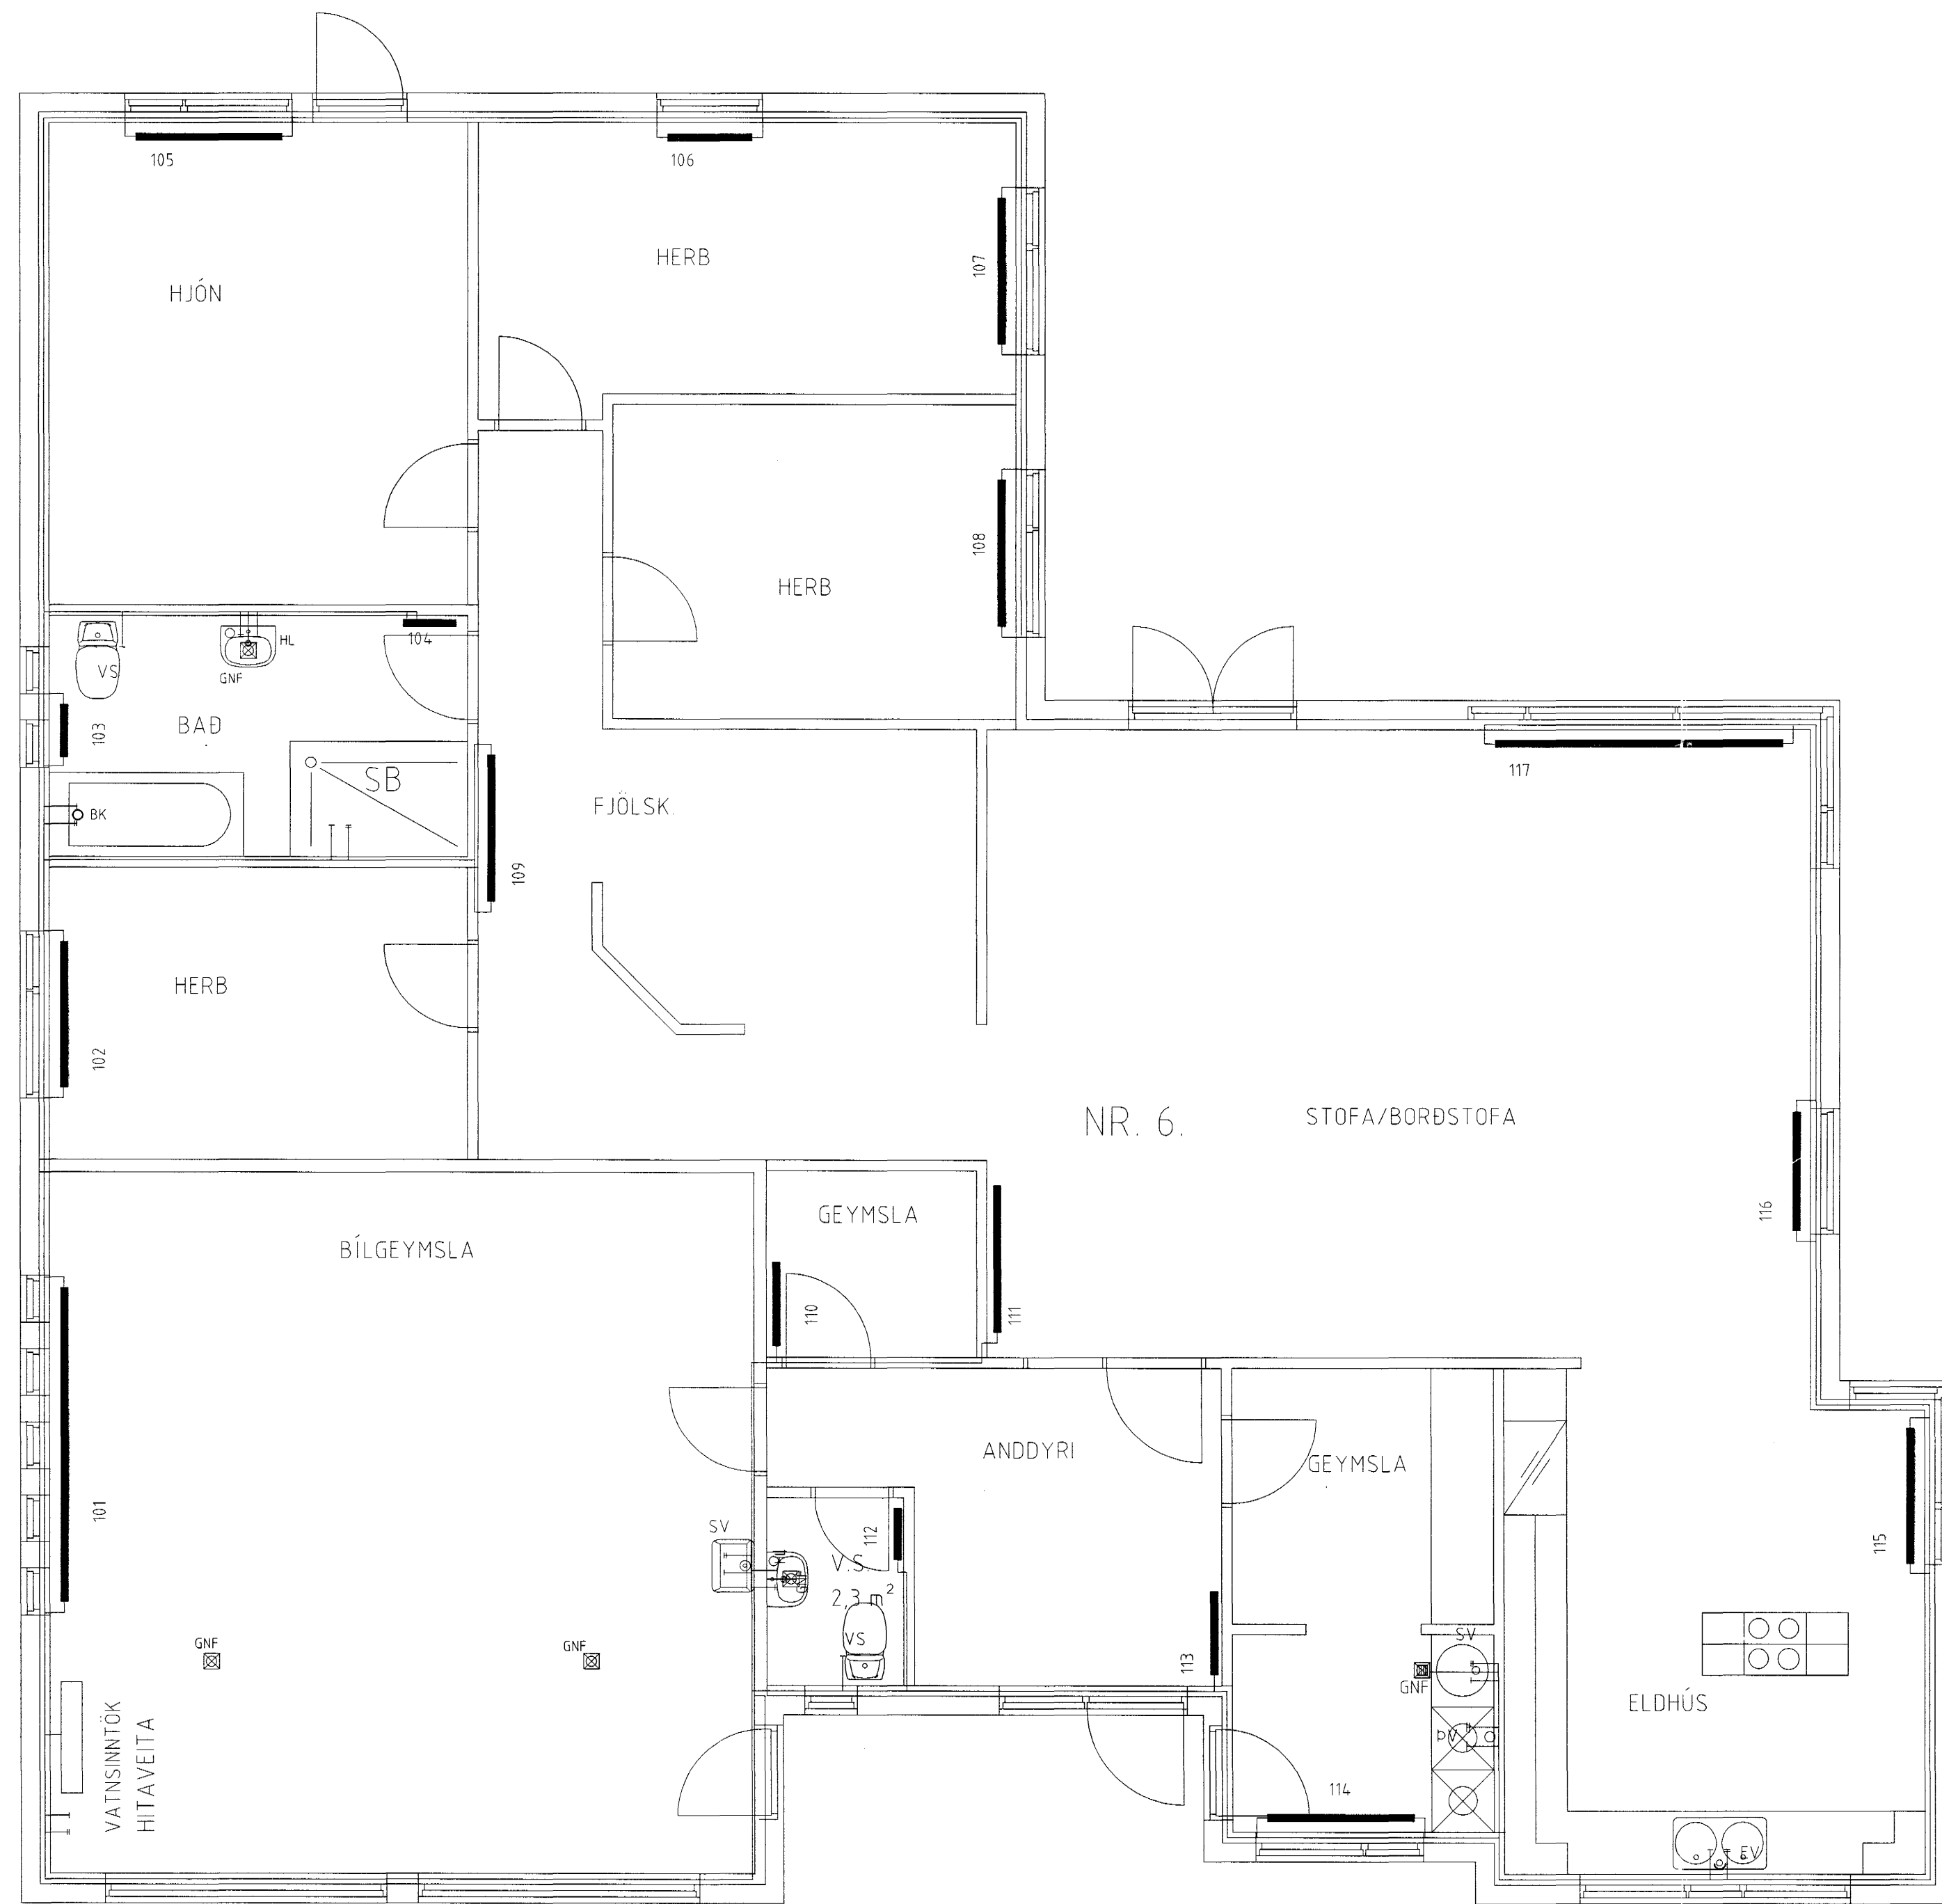

OFN NR	STADUR SPOAAS 6	HITADÖRF KCAL/H	RESTA LENGD	RESTA HÆÐ
101	BÍLGEYMSLA	3000	3000	700
102	HERB	900	1400	600
103	BAD	200	500	600
104	BAD (HANDKLÆÐAFNI)	200	500	800
105	HJÓN	1100	1500	600
106	HERB	500	600	400
107	HERB	600	1400	600
108	HERB	900	1400	600
109	FJÖLSKYLDA	900	1400	600
110	GEYMSLA	300	500	600
111	STOFA/ BORBSTOFA	1000	1400	600
112	VS	300	500	600
113	ANDD	500	800	600
114	GEYMSLA/ ÞVOTTUR	700	1400	600
115	ELDHÚS	1400	1300	600
116	BORBSTOFA	1100	1100	400
117	BORBSTOFA	2000	2800	400
SAMTALS		15600		

GRUNNMYND. MKV. 1:50.

Samþykkt þann
19. OKT. 2001
Byggingamálaráðgjafi í Hafnarfirði
F.h. Steingrímur Halldórsson

Spóaás 6 Hafnarfirði.

Sigurður Þorvarðarson byggingafræðingur bfi.
Teiknistofan Strandgötu 11 220 Hafnarfirði.
STH Teiknistofan ehf. kt. 510298-2769. Kf. aðalhönnuðar: 141250-4189.
Sími: 5651510. Netfang: teiknistofan@islandia.is

Skýringar:	Séruppráttur
Teikning:	Vatns hita og frárennislagnir.
Mælikvæði:	mkv. 1:50
Undirskrift:	4/1007 <i>lisk</i>
Blað nr. 6 /	Dagsetning: 16 sept. 2001
Breytt:	

Bl. 4/1007
lisk