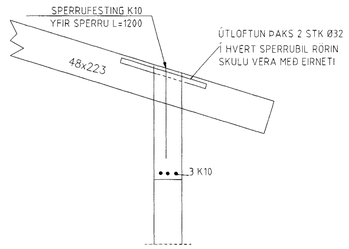

A Snið – Festing í útvegg
Mælikvarði 1:20

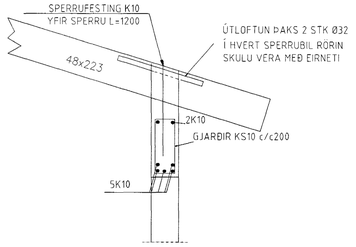

B Snið – Festing í útvegg/ m. burðarbita
Mælikvarði 1:20

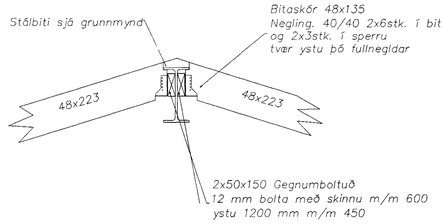

C Snið – Festing við mænisbita/stál
Mælikvarði 1:20

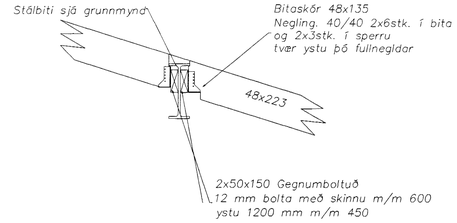

D Snið – Festing við stálbita.
Mælikvarði 1:20

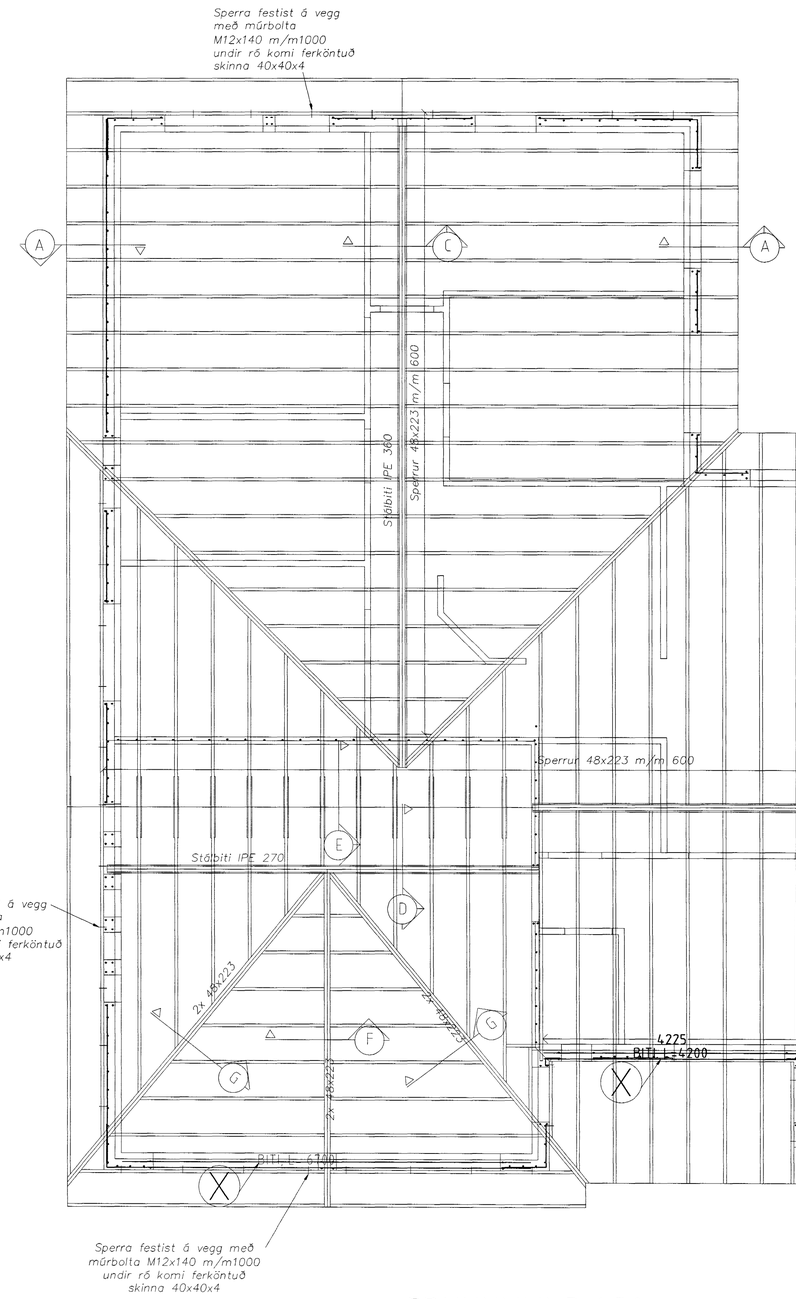

GRUNNMYND 1:50

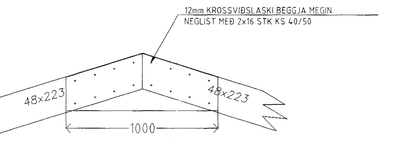

E Snið – Festing Þaksperra í mæni
Mælikvarði 1:20

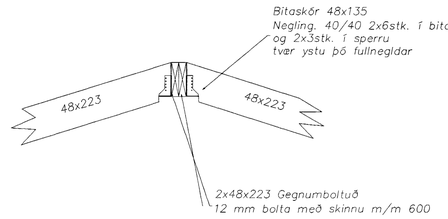

F Snið – Festing við mænisbita
Mælikvarði 1:20

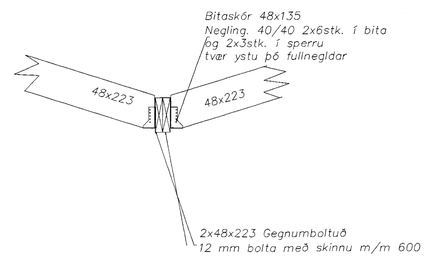

G Snið – Festing við skotrennur/bita
Mælikvarði 1:20

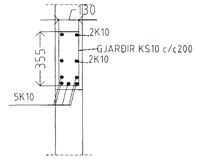

X Snið – Burðarbiti yfir hurðar og gluggagötum.
Mælikvarði 1:20

SKÝRINGAR

STEYPA S-250, SEMENTSINNIHALD = 300kg/M
STEYPUHULA Í ÚTVEGGJUM = 30mm
BENDISTÁL Ks410

ÚTVEGGJIR EINFÖLD GRIND Í ÚTBRÚN LÁRÉTT K10 c/c 200 LÓÐRÉTT K10 c/c 300
INNVEGGJIR EINFÖLD GRIND Í MIÐJUM VEGG LÁRÉTT K10 c/c 200 LÓÐRÉTT K10 c/c 300

Trévirki.
Efnisgæði:
Allar sperru og skulu vera K18 skv. DS 413
Fúavörn:
Allan óvarinn við skal fúaverja með viðurkendu fúavarnarefni.
Frágangur við steypu:
Á milli viðar og steypu skal setja tjörupappa.
Naglar og festingar:
Allur saumur, stálvinklar og stálfestingar skulu vera heit galvanhúðaður.
Nöglum skal að jafnaði dreift um neglingarflötinn, ef annað er ekki sýnt á teikningu.
Þakklæðning.
Klæðning á þaki er K18- 25x150mm borðaklæðning, hún neglist með 2 stk. BMF 40/75 nöglum í hverja sperru.
Þakpappi skal vera af viðurkendri gerð og skal skarast um a.m.k. 100 mm.
Þakjárn skal vera alusinkhúðað bárustál eða sambærilegt.
Þakjárnið skal negit með BMF 40/60 kambsaum í aðra hverja hábáru með 600 mm millibili.
á brúnum og köntum skal tvöfalda neglinguna.

Spóaás 6 Hafnarfirði.

Sigurður Þorvarðarson byggingafræðingur bfí.
Teiknistofan Strandgötu 11 220 Hafnarfirði.
STH. teiknistofan ehf. kt. 510298-2769. Kt. aðalhönnuðar 041250-4189.
Sími: 5651510. Netfang: teiknistofan@islandia.is

Skýringar:	Séruppdráttur.
Teikning:	Bending veggja/ Þakvirki.
Mælikvarði:	mkv. 1:50 og 1:20.
Undirskrift:	
Blað nr. 3 /	Dagsetning: 10 sept 2001.
Breytt:	

Samþykkt þann 12 SEPT 2001
Byggingafulltrúinn í Hafnarfirði
f.h. Sigurbjartur Halldórsson