


Upprunalegur höfundur: Sigurður Þorleifsson

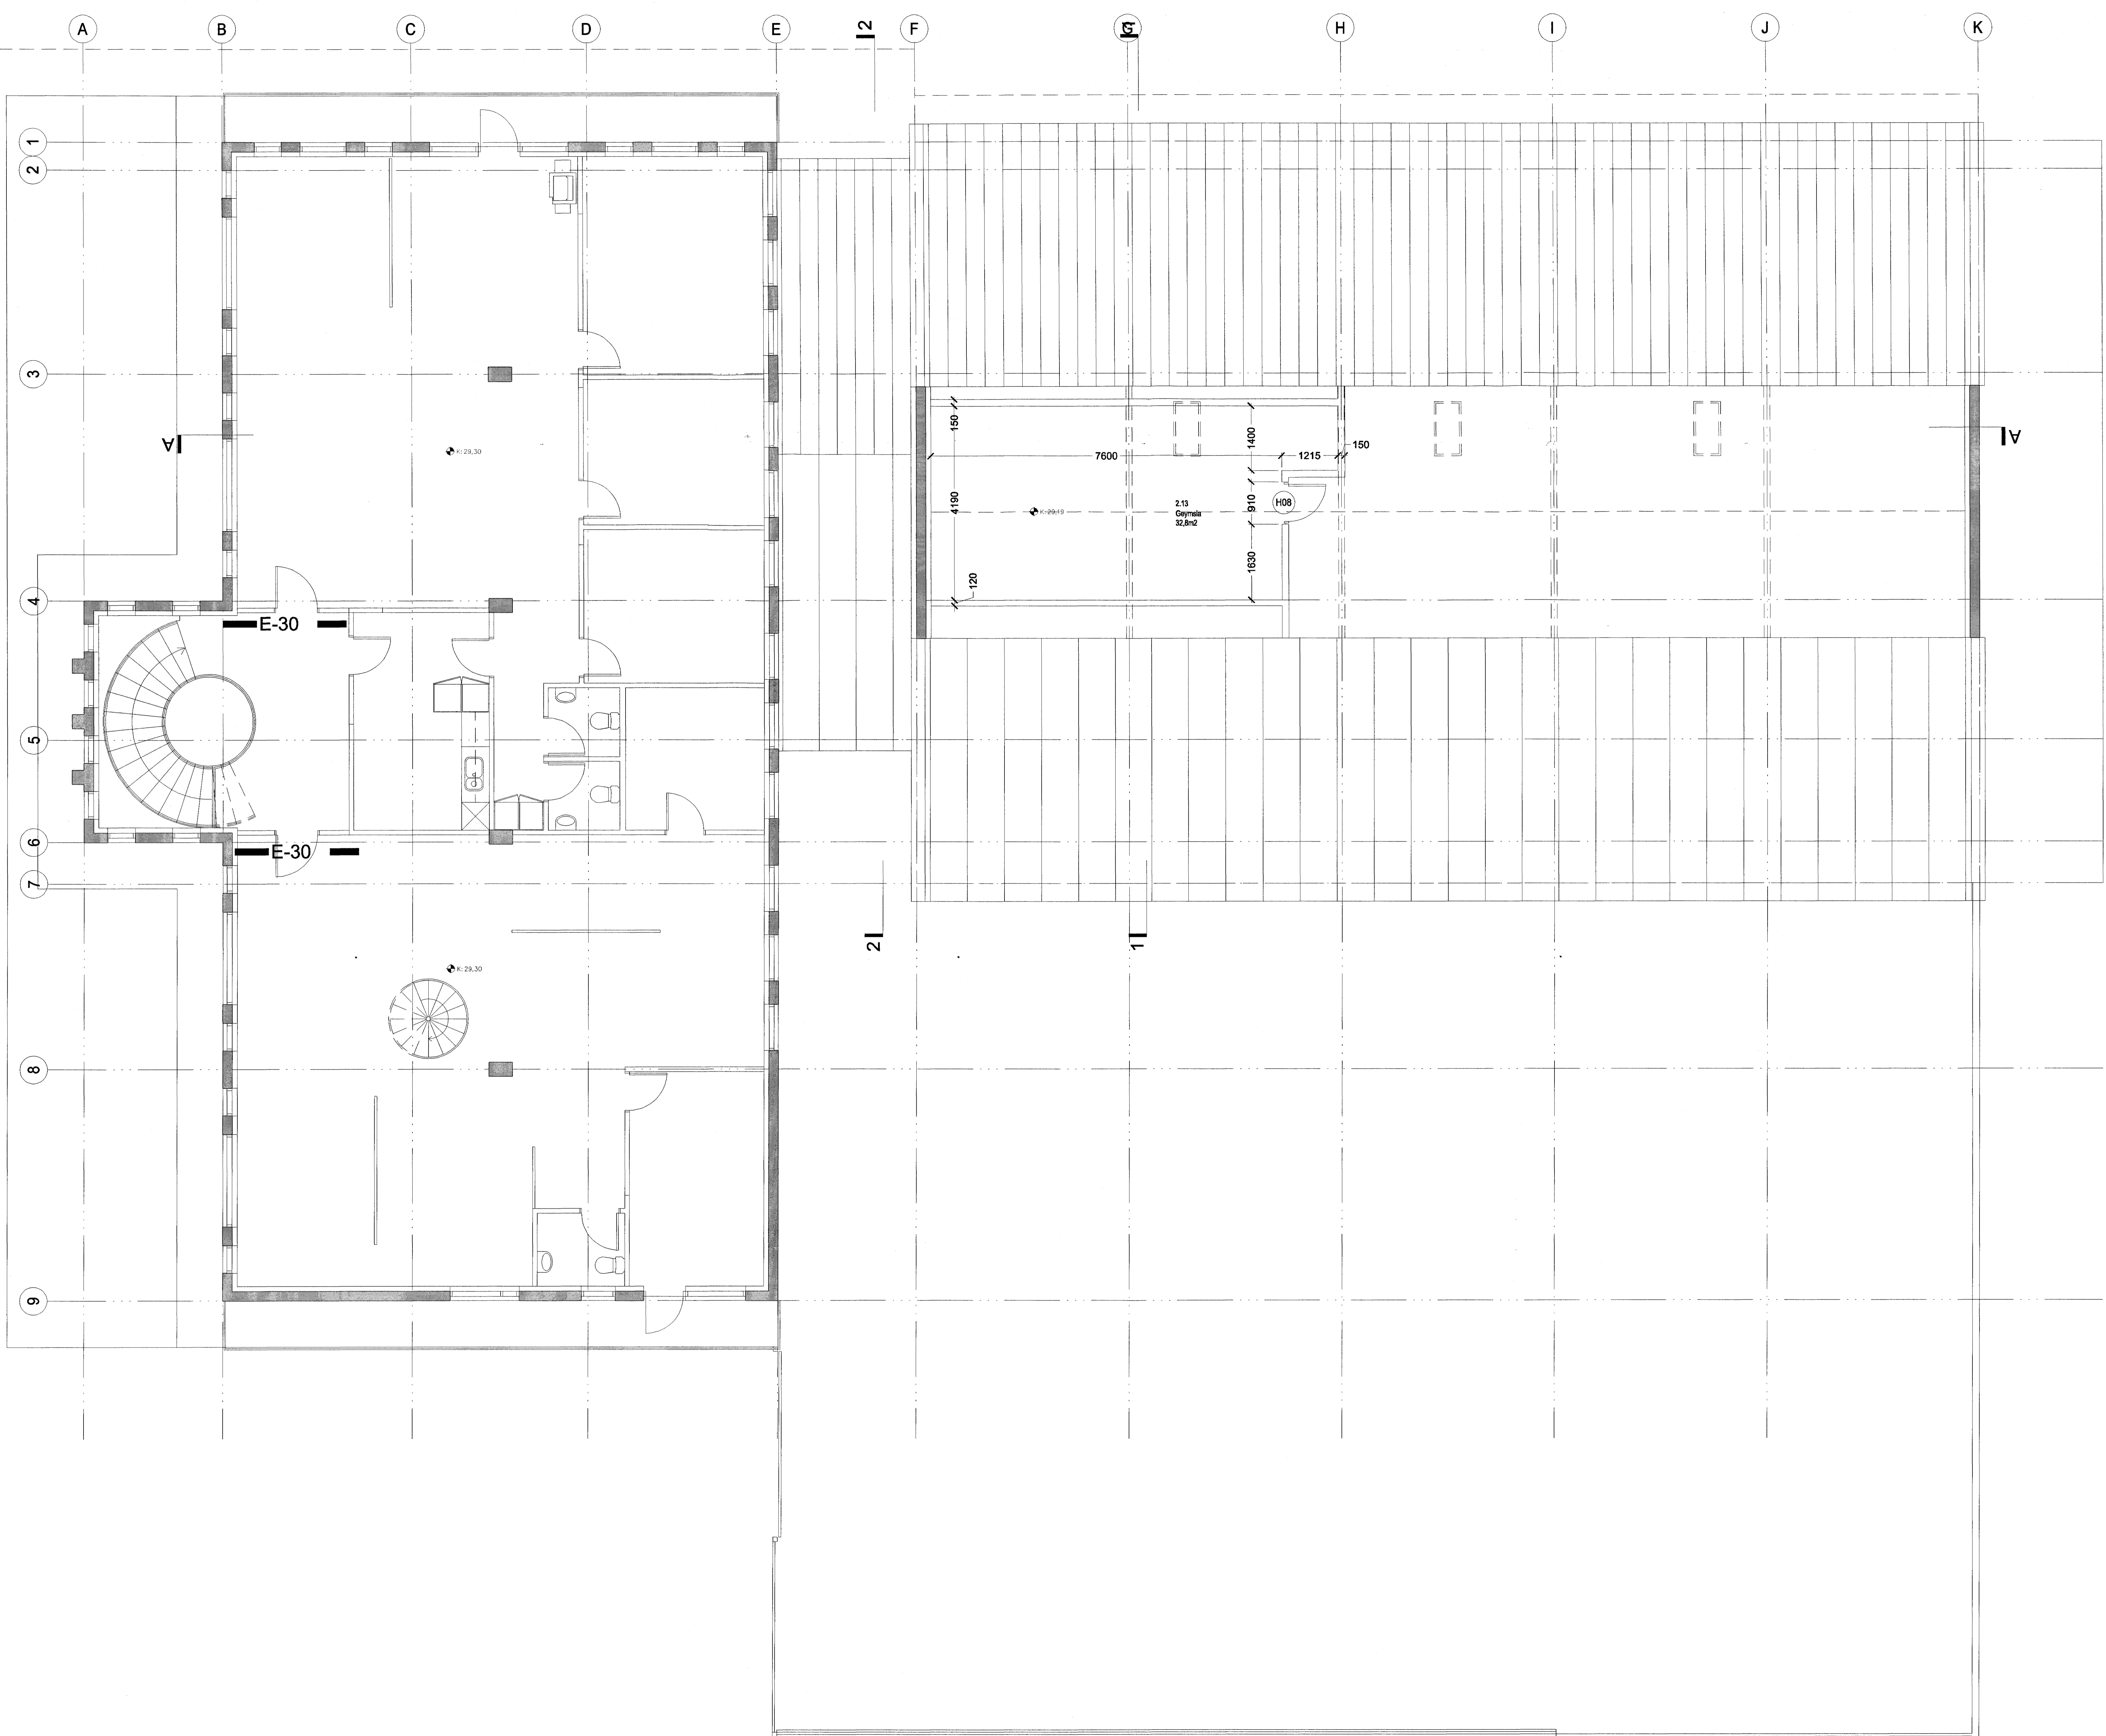

Samþykkt þann
09. OKT. 2009
Byggingafulltrúi í Hafnarfirði
F.h. Sigurður Halldórsson

Hitavella Suðurnesja
Svæðisstöð í Hafnarfirði
Bæjarhraun 14 0246
Verktakningar
Fyrirkomulag
Gæðmæling 2. hæðar og þrymsmæling
MNV: 1:50
DAGS: 10.12.2001
TERNAÐ: AS
BYGGA: 0246 (09) 302 000 (39)3.02

BATTERÍÐ
BYGGINGA- OG VASKINGARFRAMA
Jón Ólafur Ólafsson FAI
t: 020446-3300
Sigurður Einarsson FAI
t: 020446-3300
Björn Þorsteinsson FAI
t: 020446-3300
S. 54 54 700 F. 54 54 701
Netfang: batterid@arkab.is
Hólmavá: www.arkab.is
© BATTERÍÐ EHF
ÖL HREYFINGARFRAMA