


Norður útlit mkv.: 1:50

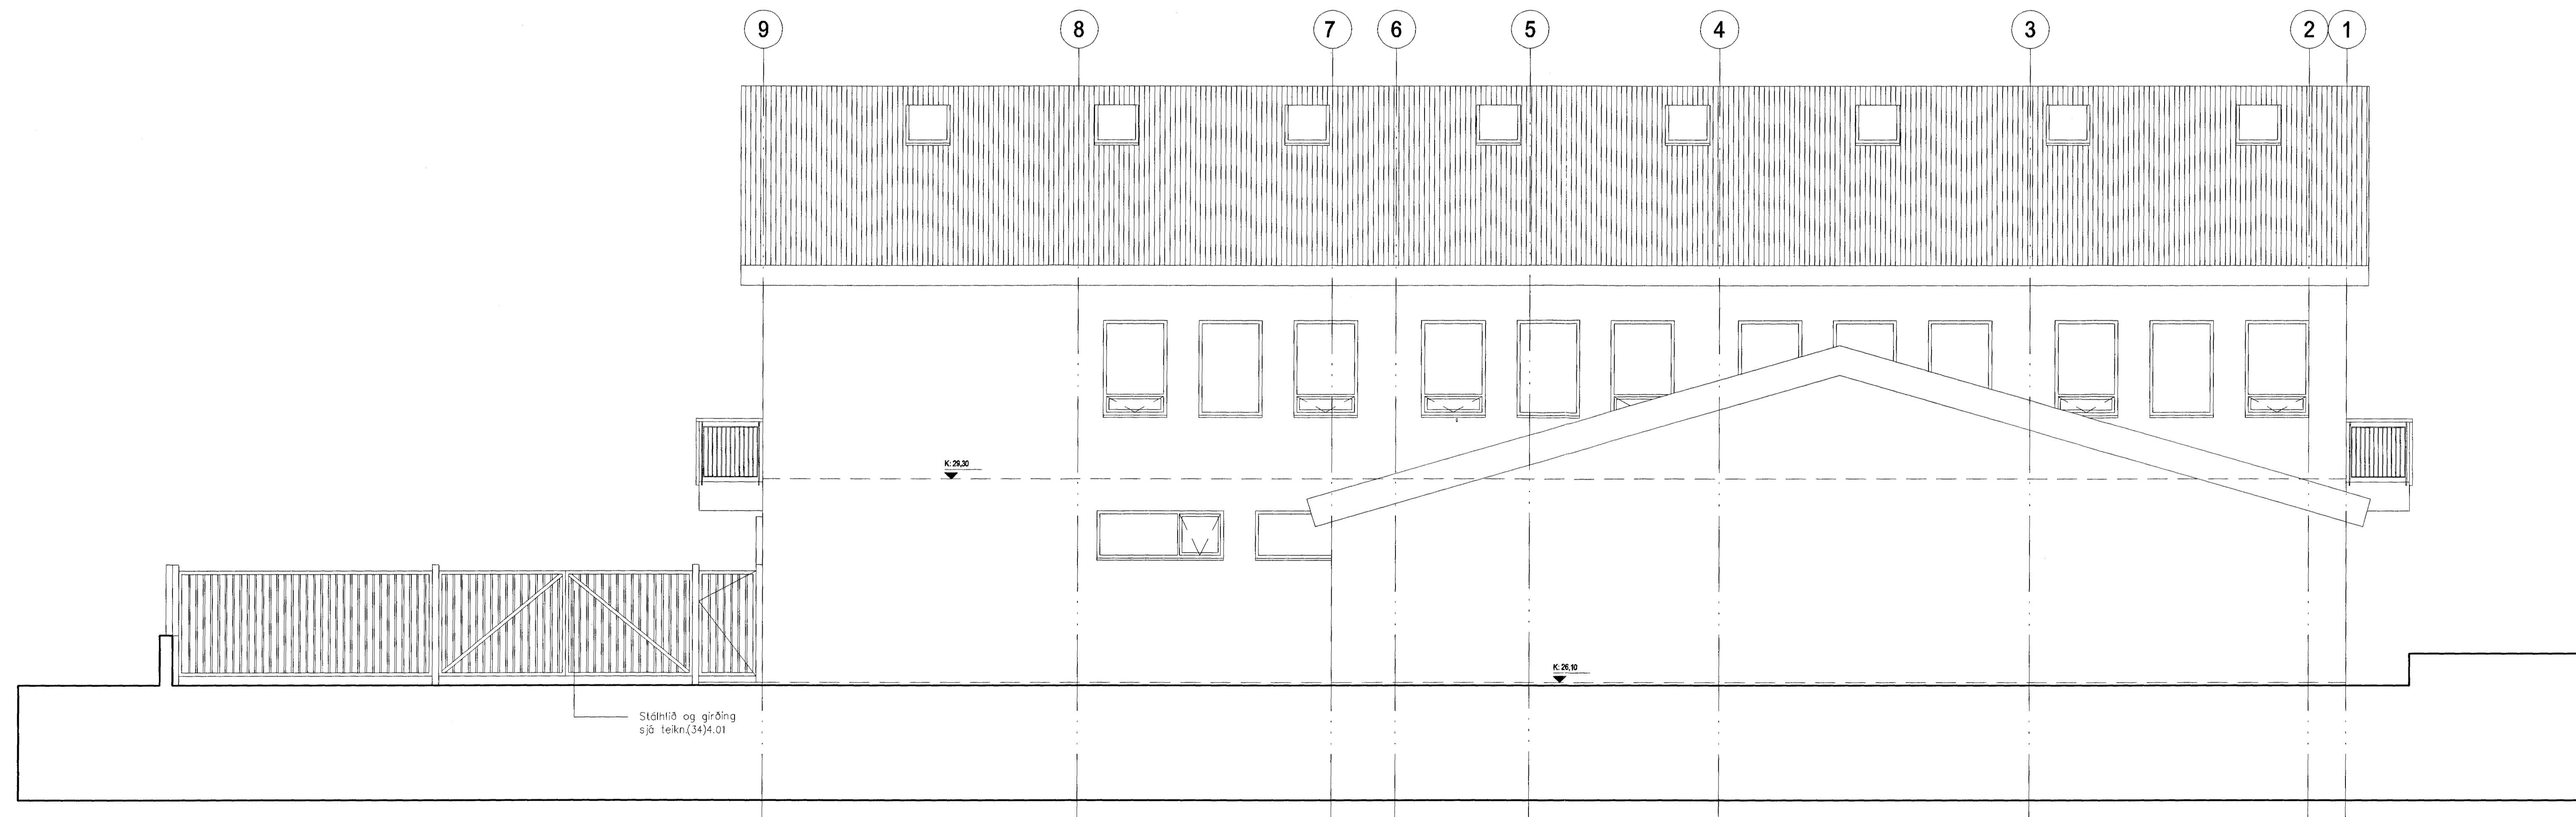

Austur útlit mkv.: 1:50

Upprunalegur höfundur: Sigurður Þorleifsson

Samþykkt þann
09. OKT. 2003
Bygginguvaldunin í Hafnarfirði
F.h. Sigurbjartur Halldórsson

A / 22.09.2003 / ASK / YMSAR BREVINGAR
Ugla / Dagsetning / Tekni / Breyting

Hilavelta Suðurnesja
Svæðisstöð í Hafnarfirði
Bæjarhraun 14 0246
Verktalningar
Útlit norður og austur
MKV: 1:50
DAGS: 10.12.2001
TERNAÐ: AS
SÍÐA: 0246-39-305.dwg (39)3.05
A

BATTERIÐ
ARKITEKTUR
Jón Ólafur Ólafsson F.A.
Kj. 200504977
Sigurður Þorleifsson F.A.
Kj. 110452709
Sigurður Harðarson F.A.
Kj. 030445399
S. 84 54 700 F. 84 54 701
Netfang: batri@batri.is
Hemilisla: www.batri.is
© BATTERIÐ EHF
ÖL HAFNAÐ OG VORUÐUR TILHÖFUNDURNA HAFNAÐ OG VORUÐUR TILHÖFUNDURNA