



GRUNNMYND 1:50

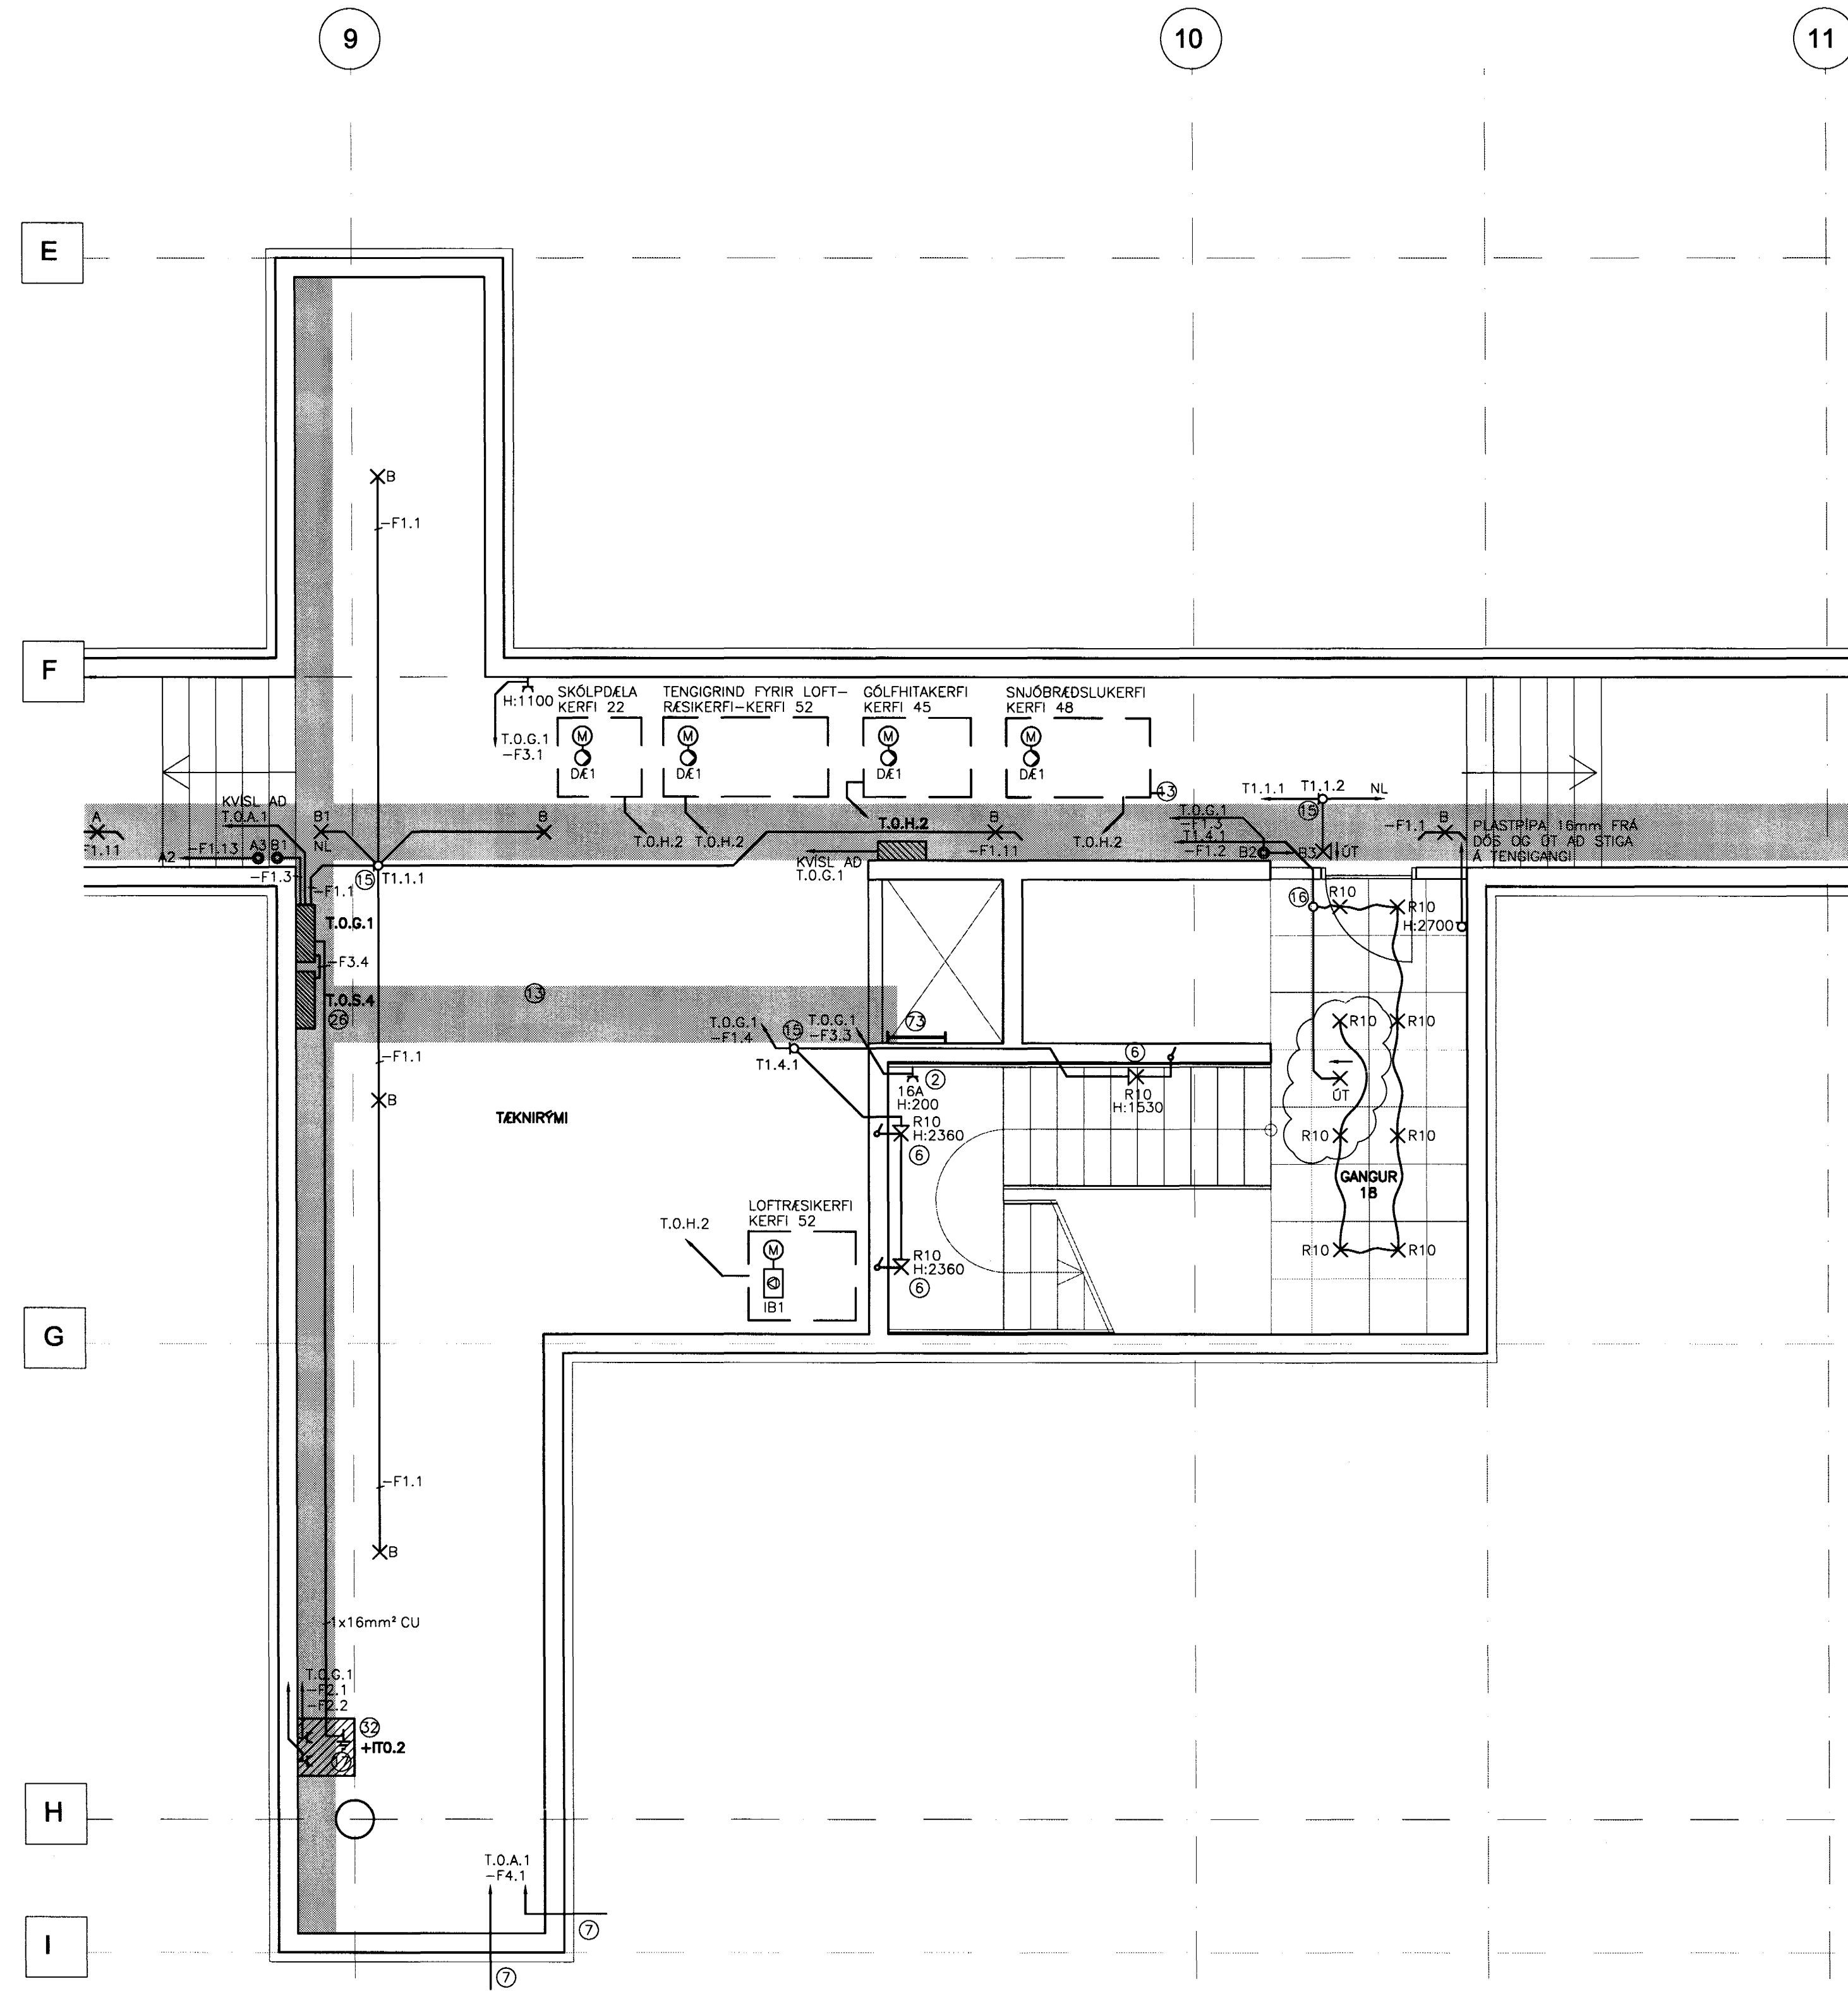

ATHUGASEMDIR OG SKÝRINGAR SJÁ TEIKNINGU B2-R0-VA-001  
13/8/03 JC. 071070-5069

A	07.08.03	ÖT-LÖS, NL-LÖS	JJ	LL
BR.	DAGS.	BREYTING	REIKN.	TEIKN.

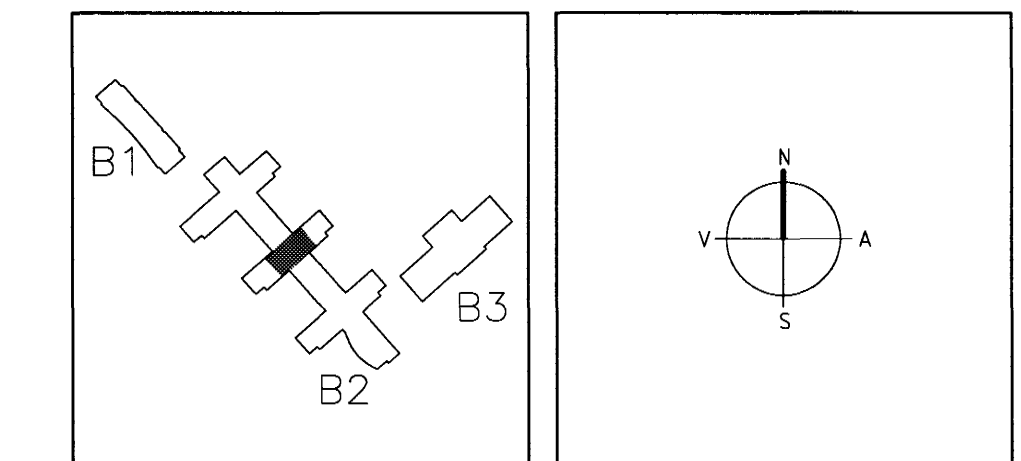

**ARKITEKTAR**  
BERGSTADASTRÆTI 10, RVK  
sími: 551-1460, netfang: arkitekt@ishoff.is

**FINNUR BJÖRGVINSSON**  
**HILMAR ÞÓR BJÖRNSSON**  
**SIGRÍÐUR ÓLAFSDÓTTIR**  
Sambýkt þann

**LANDMÖTUN.**  
EINAR E. SÆMUNDSEN  
INGIBJÖRG KRISTJÁNSDÓTTIR  
MARGRÉT SIGURDARDÓTTIR  
Byggingafrulltrúinn í Hafnarfirði  
Fh. Sigurbjartur Halldórsson

17.08.2003

**VSÓ RÁÐGJÖF**  
BORGARTÚN 20, 105 REYKJAVÍK, SÍMI 585-9000, SMÁRÉF 585-9010, NETFANG vs@vs.is

**SÓLVANGSVEGUR 4**  
**LÆKJARSKÓLI**

RAFORKUVRIRKI	HANNAÐ/TEIKN.	JJ/LL
LÁGSPENNA	ATH.	
GRUNNMYND KJALLARA	SAMÞYKKT	
	KT.	110956-7769

KVARDI 1:50	TEIKN. NR.	REYKJAVÍK	BR.
VERNR.		18.08.2002	
00258	B2-R1-VG0-004		A