



GRUNNMYND 1.HÆÐ 1:50

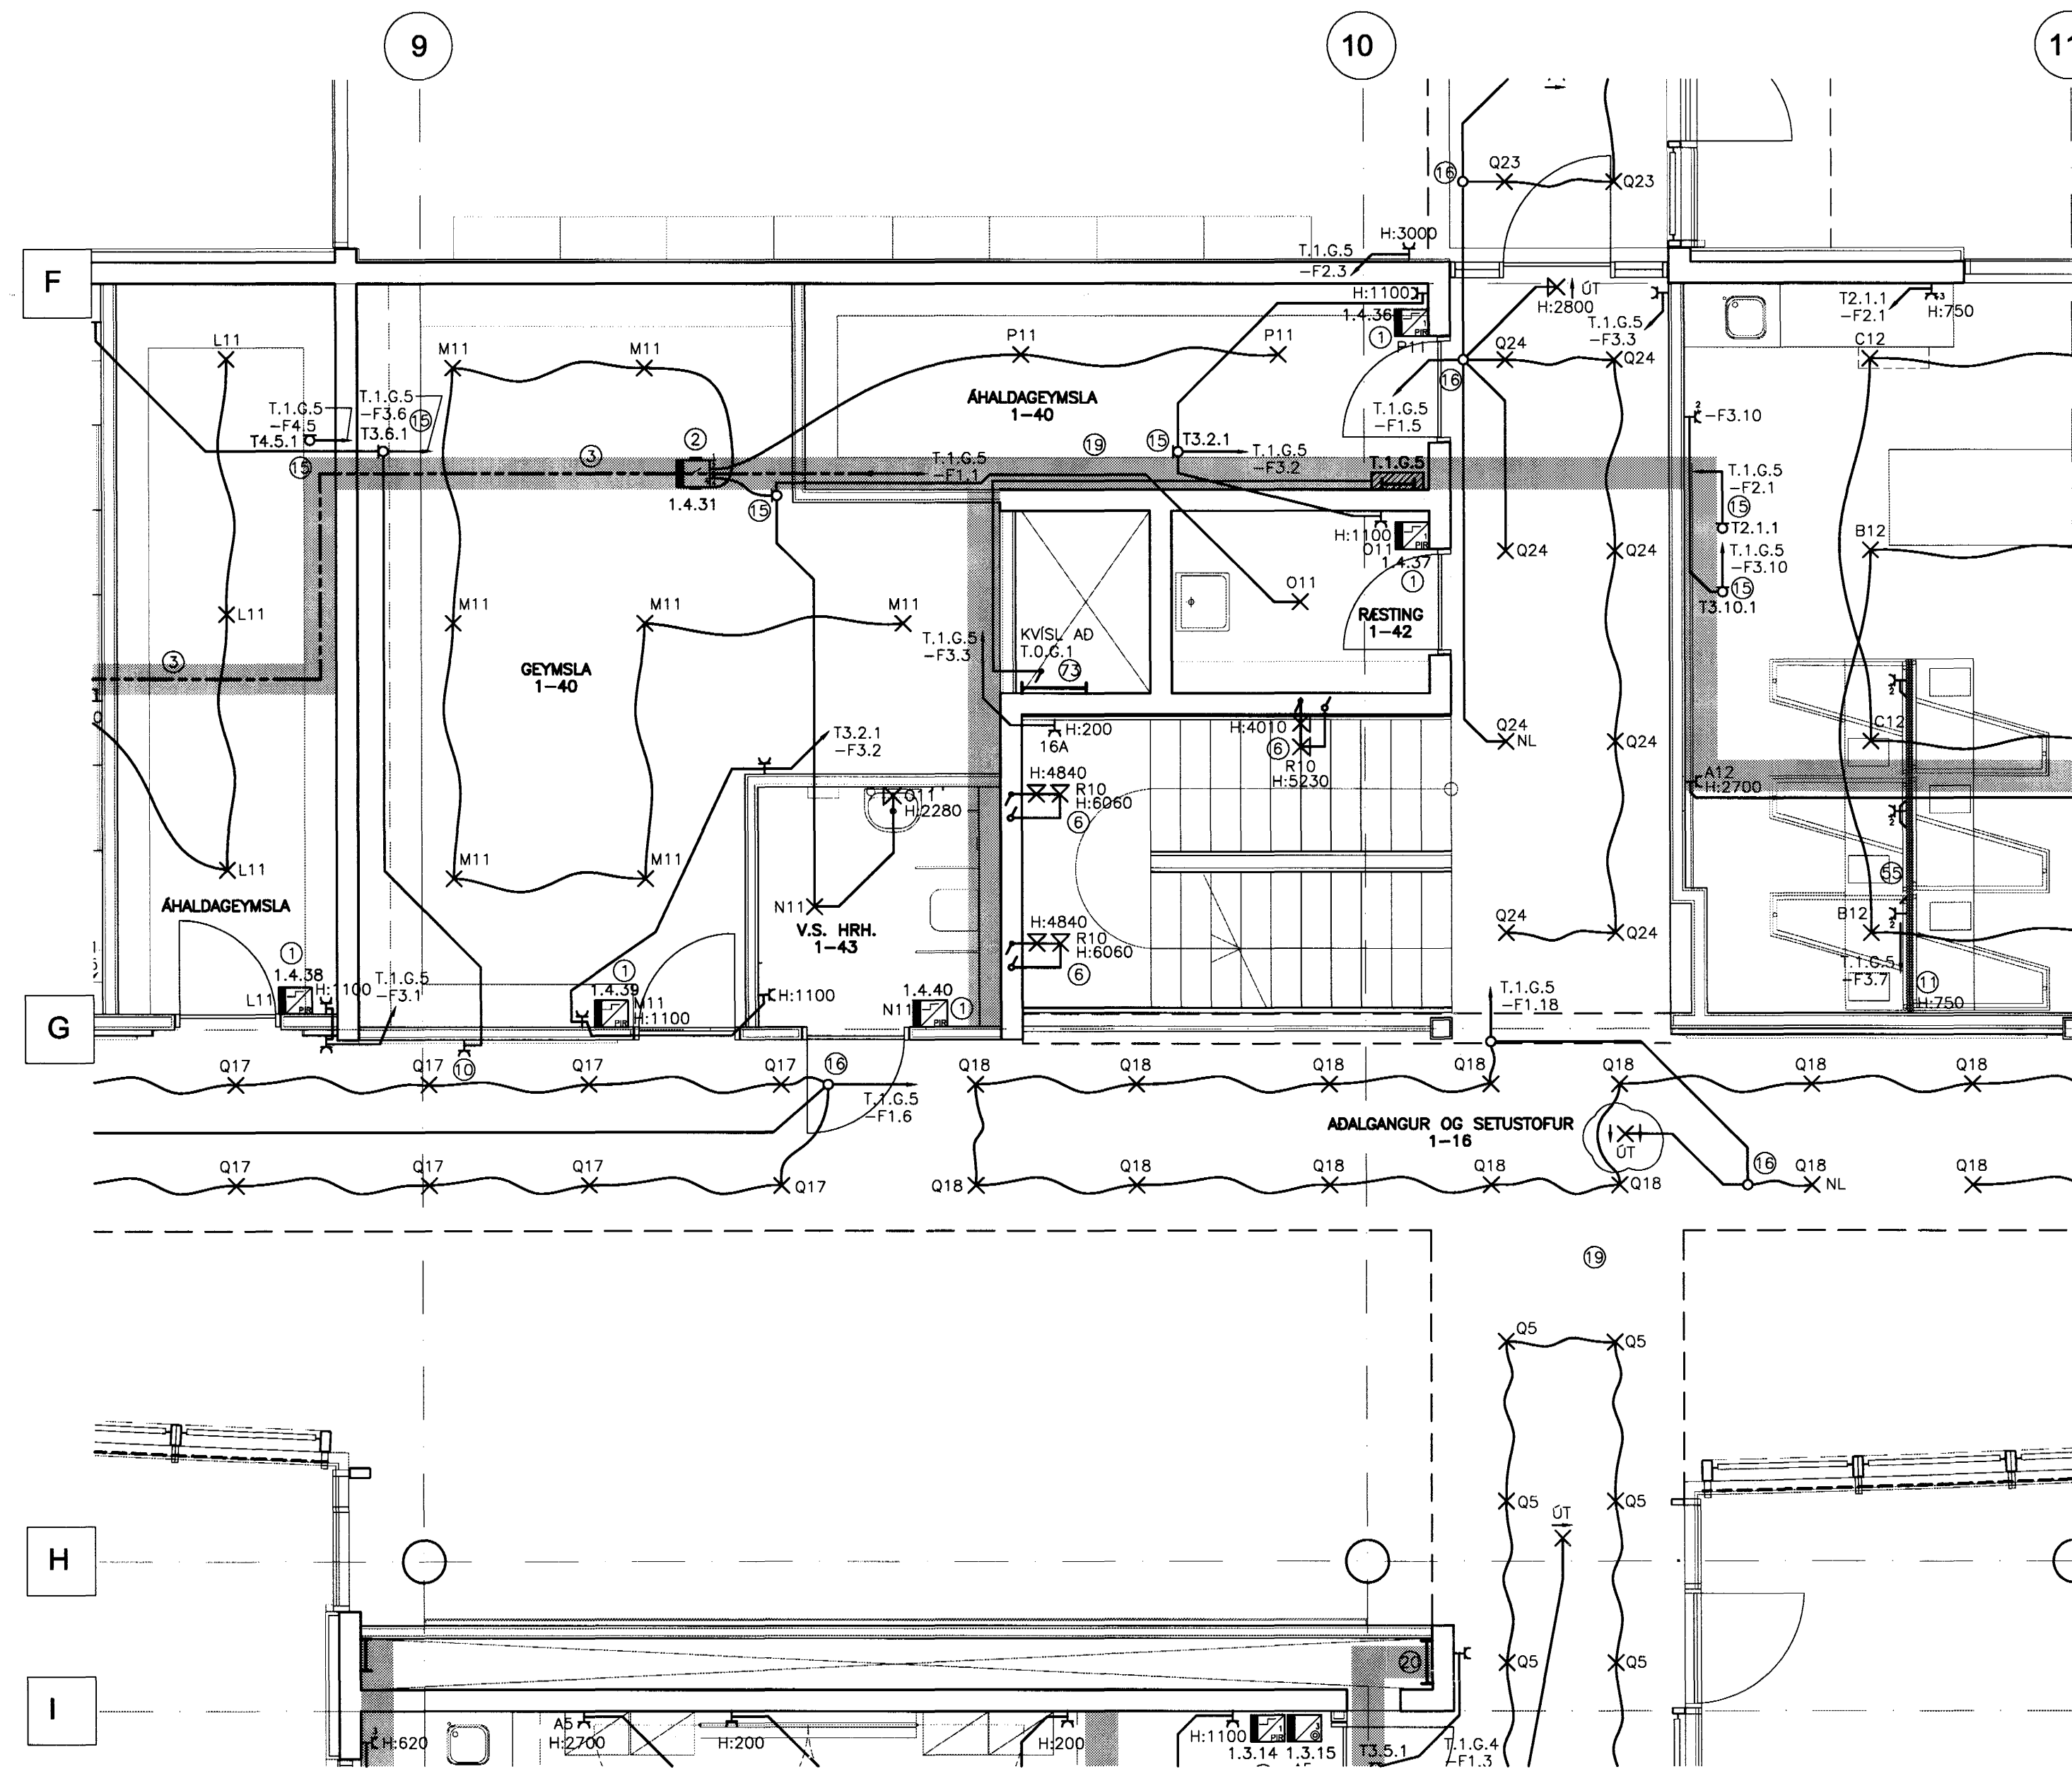

ATHUGASEMDIR OG SKÝRINGAR SJÁ TEIKNINGU B2-R0-VA-001
13/8/03 SO 071070-5067

B	07.08.03	ÓT-LJÓÐ	JJ	LL
A	28.03.03	TÝSAR BREYTINGAR	JJ	LL
BR.	DAGS.	BREYTING	REIKN.	TEIKN.

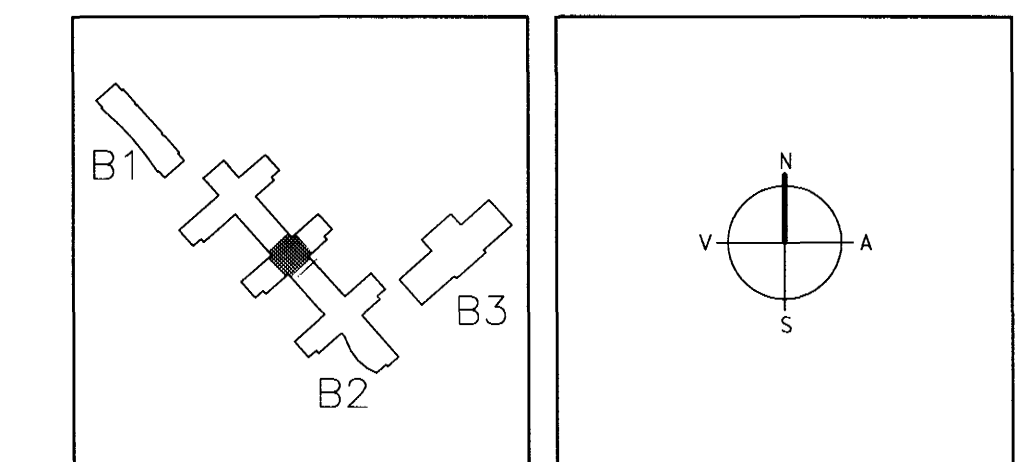

ARKITEKTAR
BERGSTADASTRÆTI 10, RVK
sími: 551-1460, netfang:arkitekt@ishof.is

FINNUR BJÖRGVINSSON
HILMAR ÞÓR BJÖRNSSON
SIGRÍÐUR ÓLAFSDÓTTIR
Samþykkt þann 17.08.2003

LANDMÖTUN. EINAR E. SÆMUNDSEN
INGIBJÖRG KRISTJÁNSDÓTTIR
MARGRÉT SIGURDARDÓTTIR Byggingafræðingur /
Hafnarfirði
Eh. Sigurbjartur Halldórsson
Hafnarfirði

VSÓ RÁÐGJÖF
BORGARTÚNI 30, 105 REYKJAVÍK, SÍMI 585-9000, SÍMREYF 585-9010, NETFANG vs@vs.is

SÓLVANGSVEGUR 4
LÆKJARSKÓLI

RAFORKUMIRKI	HANNAÐ/TEIKN.	JJ/LL
LÁGSFENNA	ATH.	
GRUNNMYND 1. HÆÐ	SAMÞYKKT	
	KT.	110866-7789

KVARDI 1:50	TEIKN. NR.	REYKJAVÍK	18.06.2002	BR.
VERNR.				
00258		B2-R1-VG1-006		B