




50mm PLP FYRIR RAFM, INNTAK+
 25mm PLP FYRIR ÚTLJÓÐ
 50mm PLP FYRIR SMÁINNTAK
 50mm PLP FYRIR SMÁSPENNU

PIPUR LEGGIST MED VATNSHALLA OG
 NÁI ÚT FYRIR LÓÐARMÖRK

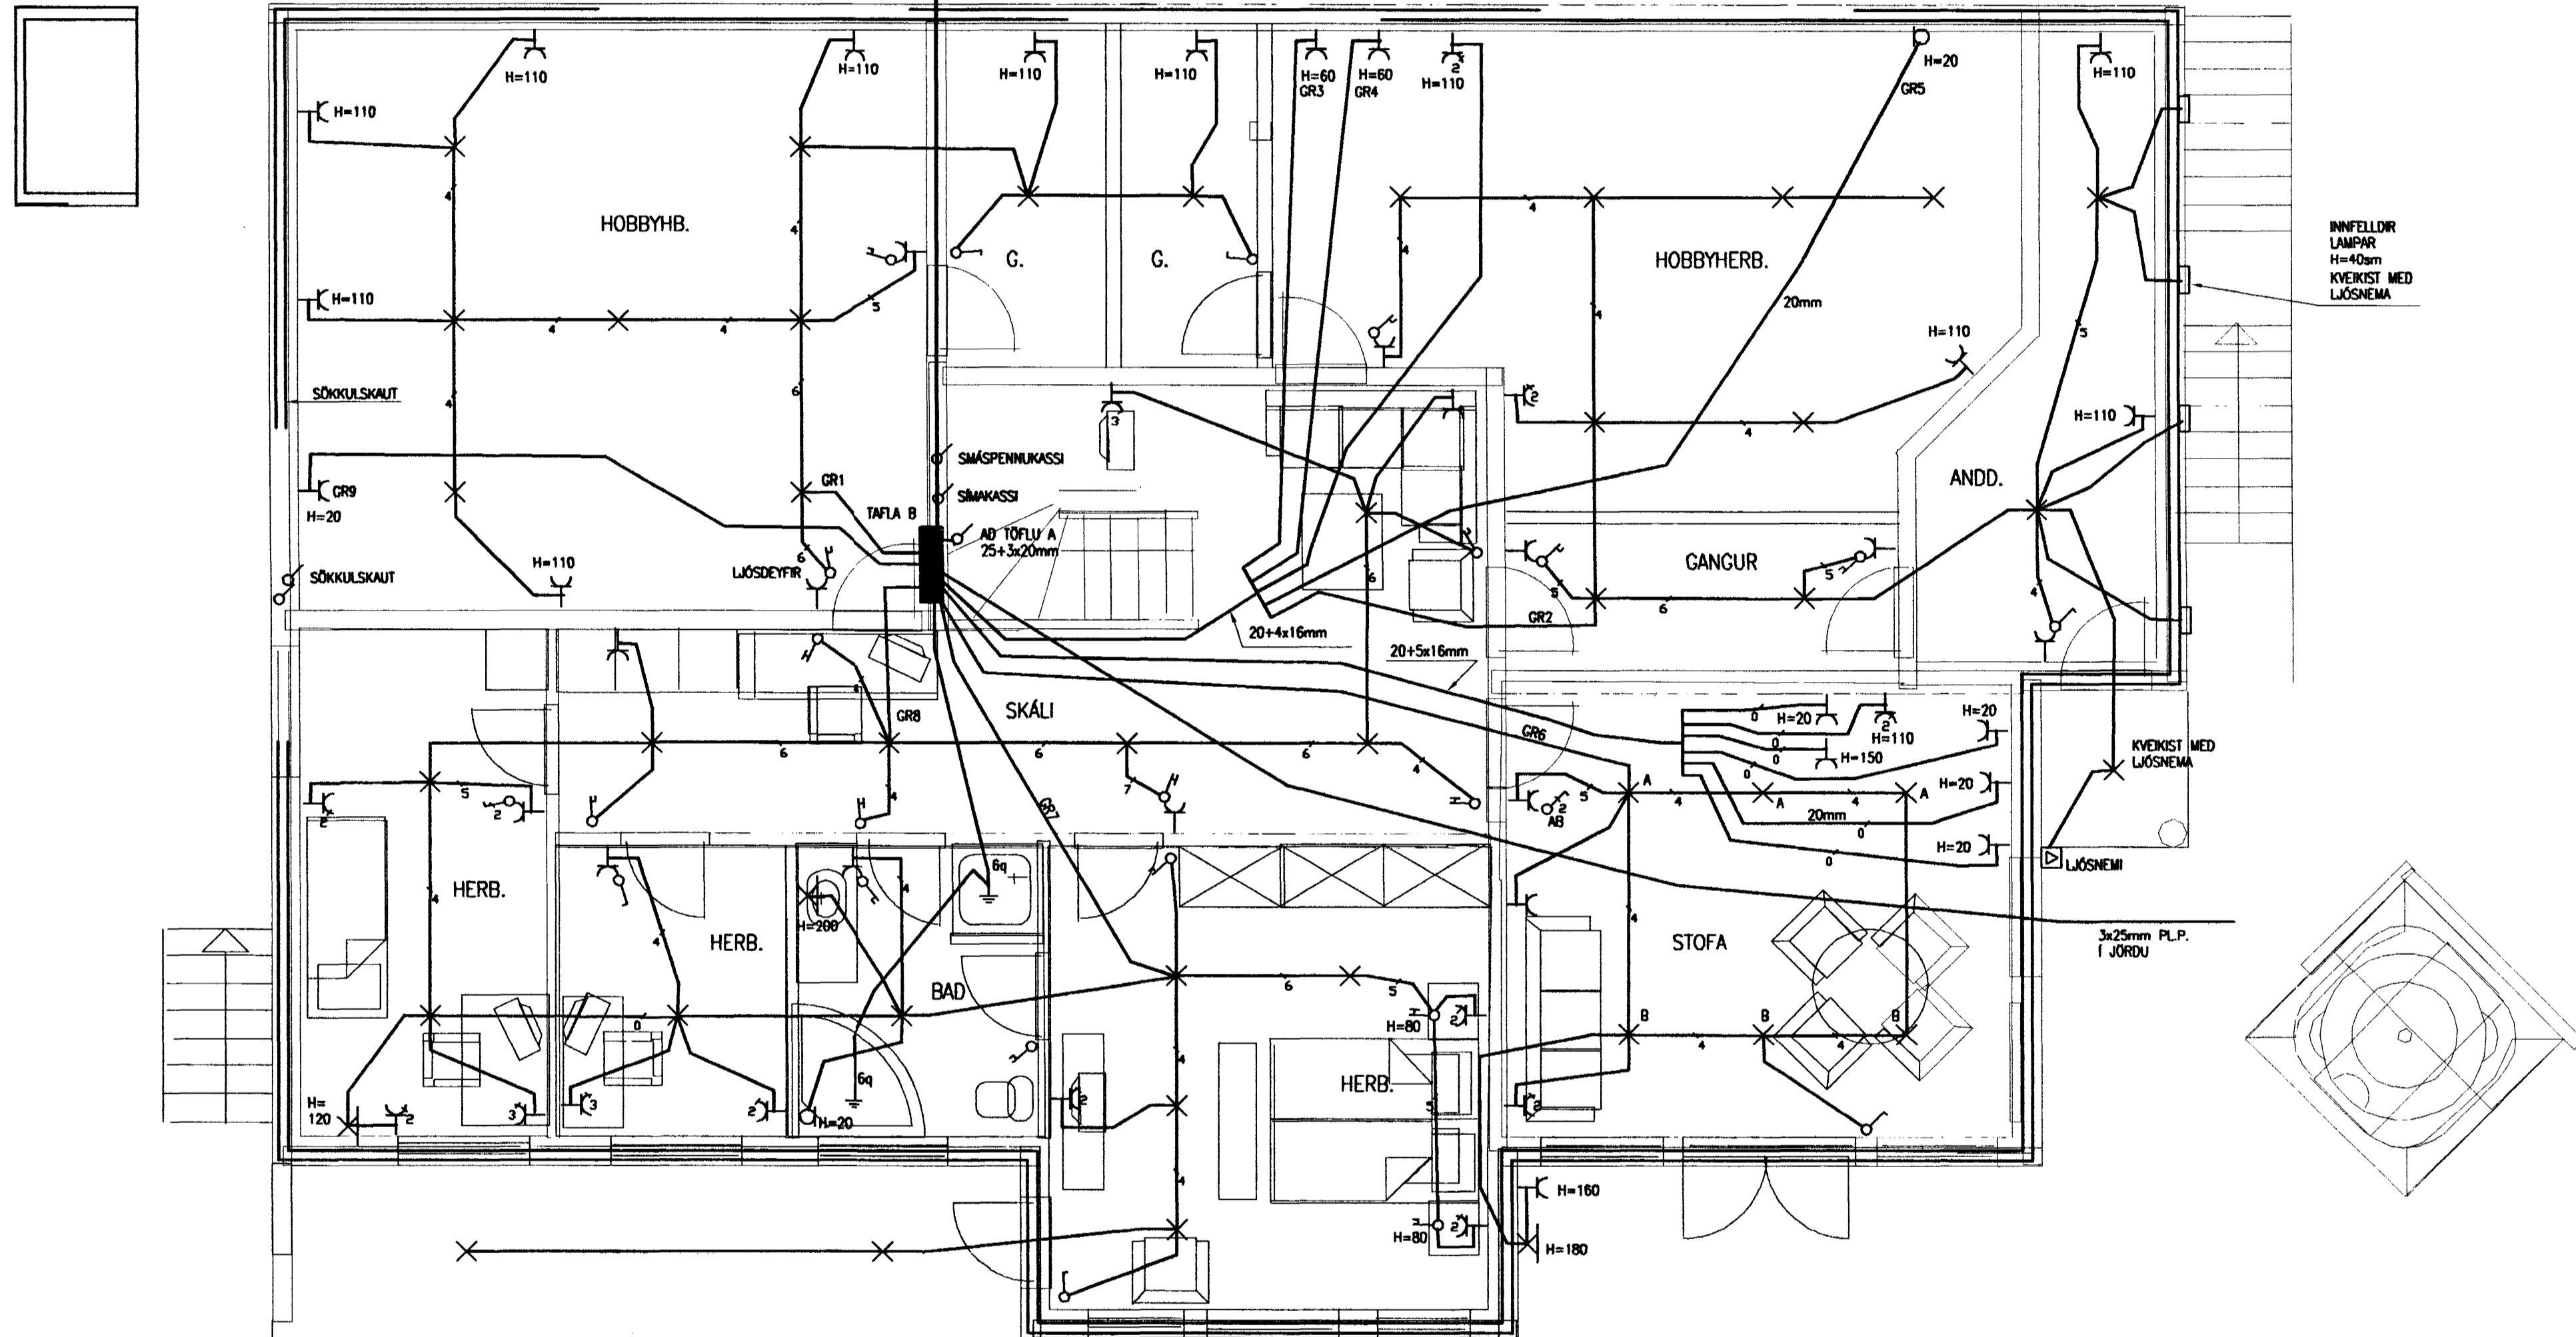

IMFELDIR
 LAMPAR
 H=40mm
 KVENST MED
 LÖSNEMA

KVENST MED
 LÖSNEMA

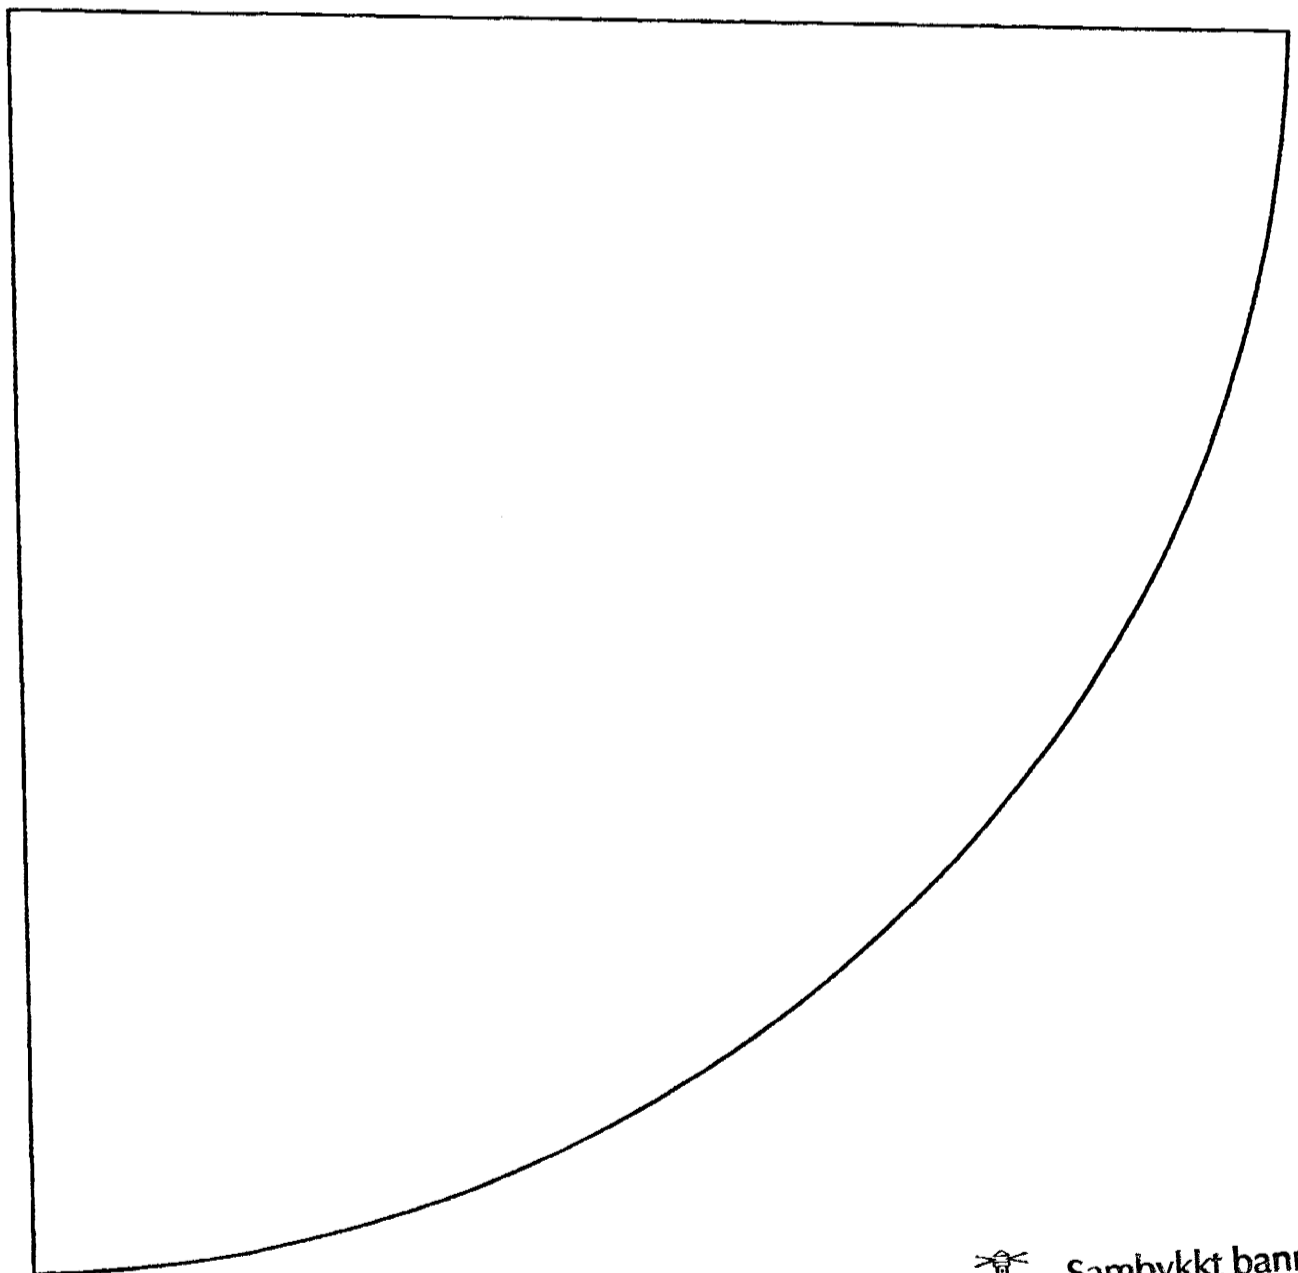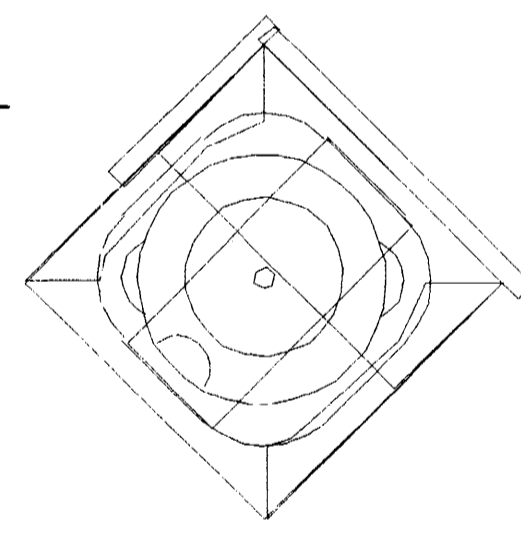

Samþykkt þann
 16 OKT. 2003
 Byggingafulltrúinn í Hafnarfirði
 Efn. Sigurbjartur Halldórsson

RAFLAGNATEIKNISTOFA

THOMAS KAABER RAFIDNFRÆÐINGUR KT.420198-2999
 SKÓLAVÖRDUSTIG 3, S 552 1266 FAX 552 8266

GAUKSÁS 57 HAFNARFIRÐI
 FULLNÁÐARTEIKNING
 GRUNNMYND NEDRI HÆÐAR
 RAFLAGNIR R3

SK.	BL. 03 AF 05	MKV. 1:50	D. AGÚSTOJ	H. TK	T. JBH
VERKNR. 1042	TEIKNR. 01	SAMB.	Thomas Kaaber		