



Neysluvatnslagnir 1. hæð. 1:50

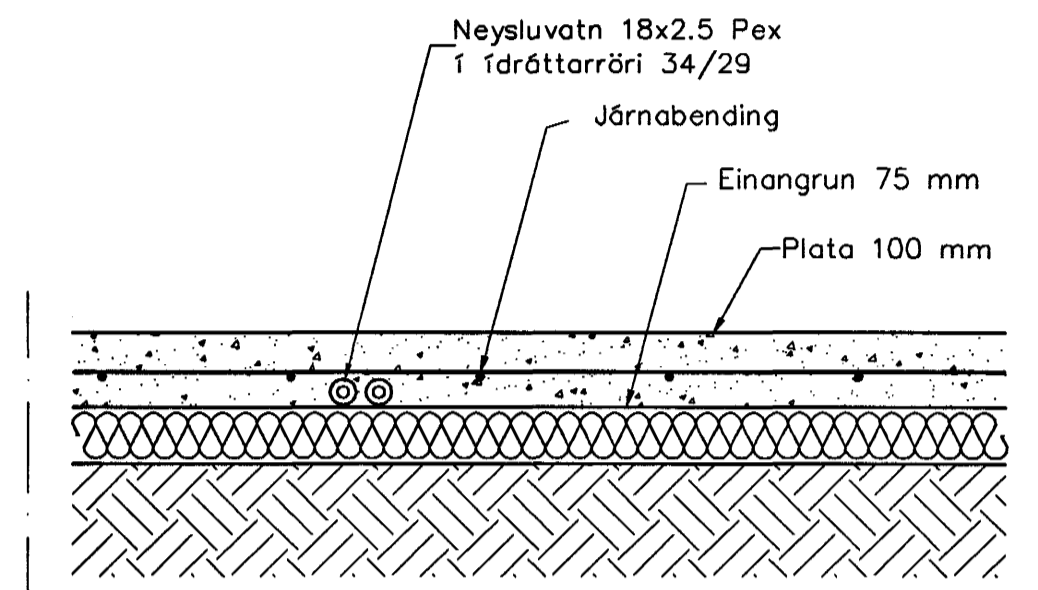

Neysluvatnslagnir.
Snið í botnplötu. 1:10

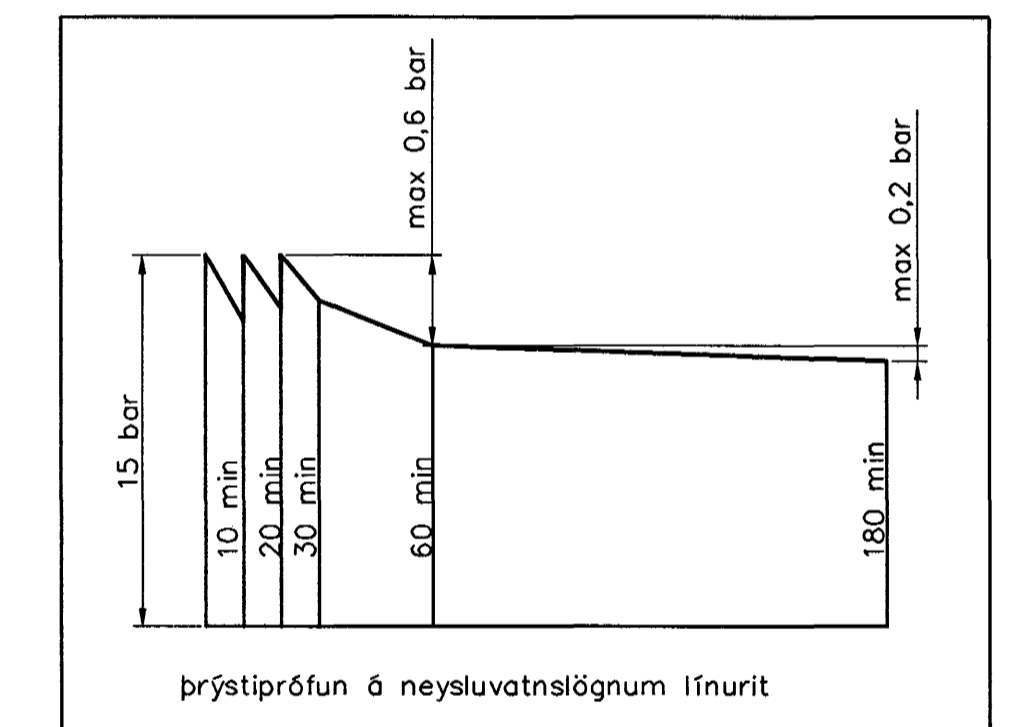

Neysluvatnslagnir. Skýringar

Neysluvatnslagnir eru PEX-lagnir 18x2,5 í fdráttarröri 34/29. Eingöngu skal nota viðurkennt efni, og geta skal þess allir hlutir kerfisins séu frá sama framleiðanda. Festingar skal setja á lagnir með mest 1-1,5 metra millibili. Setja skal þrjár festingar við beygjur. Beygjuradus skal ekki vera meiri en 5x þvermáli pípu. Geta skal þess að þreinindi komist ekki milli ytrarörs og innrarörs. Þrýstiprófun á lögnum skiptist í tveir lotur. Fyrri lota er framkvæmd í 1 kist. og er þrýstingurinn 15 bör þrýstifall má vera max 0,6 bör á seinni 30 min. Seinni lota er gerð framhaldi af fyrri lotu og tekur 2 kist. Þrýstifall má vera max 0,2 bör.

Samþykkt þann
16 OKT. 2003
Byggingaálfurinn í Hafnarfirði
f.h. Sigurbjartur Hallgrímsson

Utgáfa	Breyting	Dagsetning	Hannað
Sveinbjörn Hinriksson Byggingatæknifræðingur Kl. 160651-2529 Strandgötu 28 Hafnarfirði Sími: 555-4008, 861-9851 Netfang: evenrh@el.is		Staður Burknavellir 21 Hafnarfirði	
		Skýring Neysluvatnslagnir 1. hæð	
Hannað / Teiknað S. Þ. Þ.	Kvarði 1:50 1:10	Dagsetning 15.10.03	Verkr. 17-03 Teikn.nr. 2-04