



Neysluvatnslagnir 1. hæð. 1:50

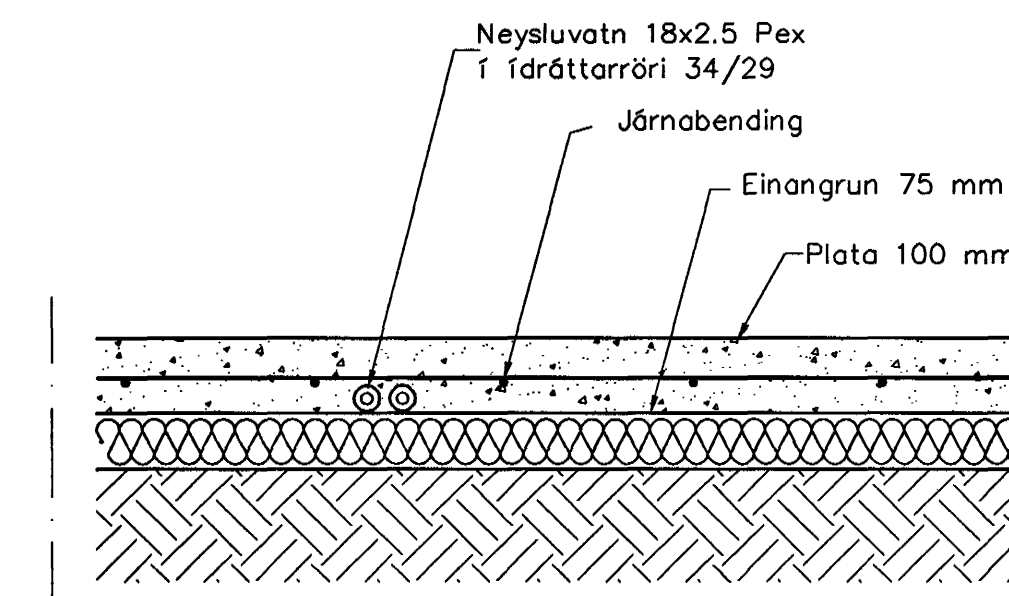

Neysluvatnslagnir.
Snið í botnplötu. 1:10

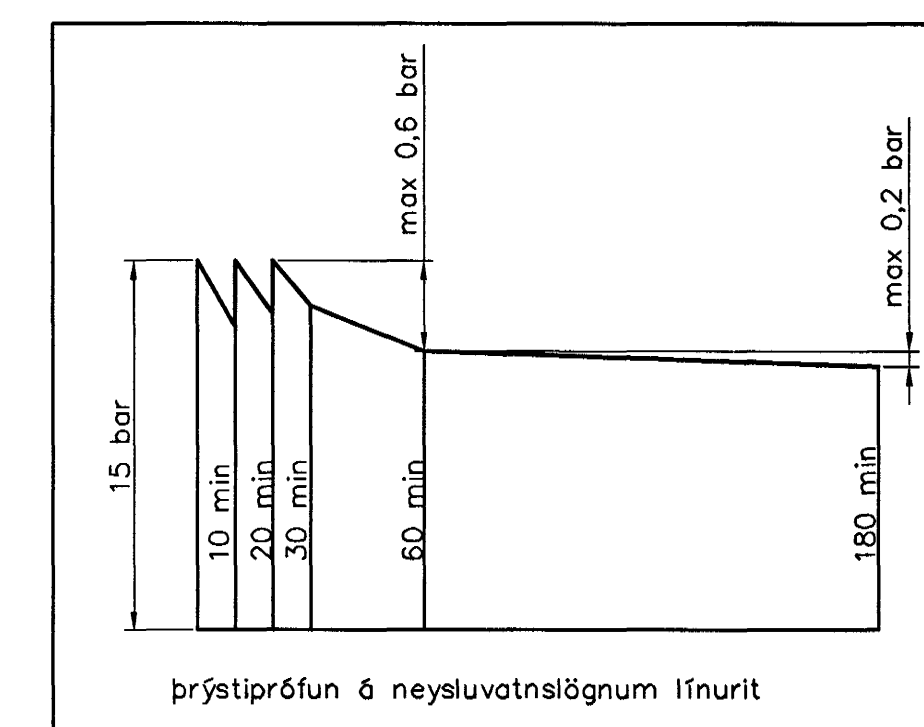

Þrýstiprófun á neysluvatnslögnum línurit

Neysluvatnslagnir. Skýringar

Neysluvatnslagnir eru PEX-lagnir 18x2,5 í ídráttarröri 34/29
 Eingöngu skal nota viðurkennt efni, og geta skal þess allir hlutir kerfisins séu frá sama framleiðanda.
 Festingar skal setja á lagnir með mest 1-1,5 metra millibili. Setja skal þrjár festingar við beygjur. Beygjurárfus skal ekki vera meiri en 5x þvermáli pípu.
 Gæta skal þess að áhreinindi komist ekki milli ytrarörs og innrarörs.
 Þrýstiprófun á lögnum skiptist í tvær lotur
 Fyrri lota er framkvæmd í 1 kst. og er þrýstingurinn 15 bör þrýstifall má vera max 0,6 bör á seinni 30 min.
 Seinni lota er gerð framhaldi af fyrri lotu og tekur 2 kst.
 Þrýstifall má vera max 0,2 bör

Samþykkt þann
 16 OKT. 2003

Byggingafrádrátturinn í Hafnarfirði
 E. Sigurbjartur Halldórsson

Utgáfa	Breyting	Dagsetning	Hannað
Sveinbjörn Hinriksson Byggingatæknifræðingur Kl. 180651-2529 Strandgötu 28 Hafnarfirði Sími: 555-4008, 861-8851 Netfang: evenrh@el.is		Staður Burknavellir 21 Hafnarfirði Skýring Neysluvatnslagnir 1. hæð	
Hannað / Teknað E. Sigurbjartur Halldórsson	Kvarði 1:50	Dagsetning 15.10.03	Verknr. 17-03 Teiknr. 2-05