


ÓRTAK 160x250 c/c 800  
OFAN Í HOLPLÖTU  
SJÁ SMÍÐ B OG C TEIKNINGU B53

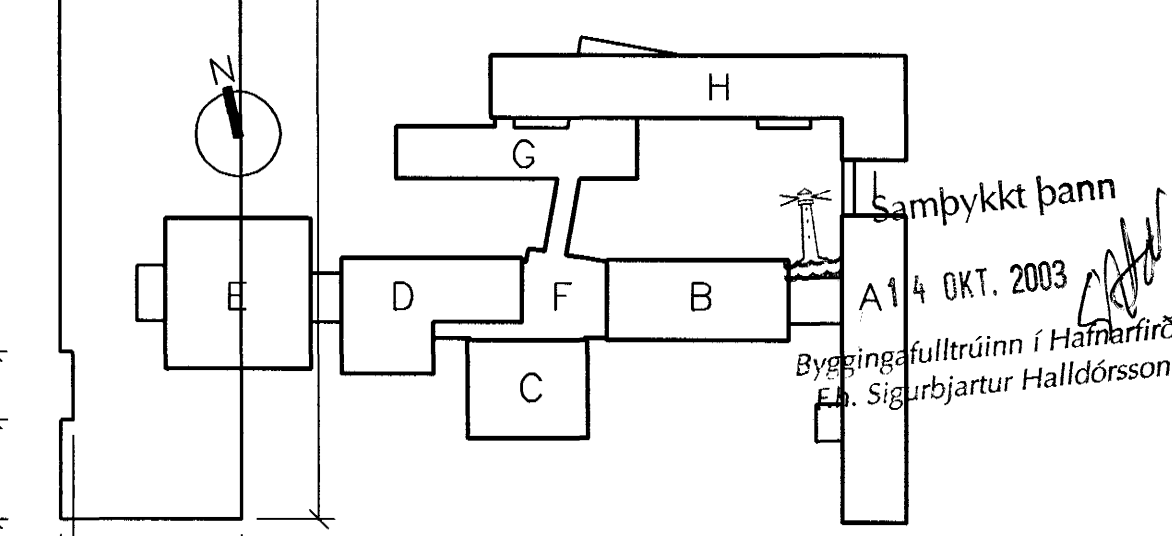

**VINNUTEIKNING BATTERÍÐ**  
27 AUG 2003

FASTEIGNAFÉLAG  
HAFNARFJARÐAR

Ábyrgðarmannur  
Sigurður Einarsson  
Símanúmer 110557-2789  
Kt. 110457-2789

**SKÝRINGAR**

BREIDDARMÁL GEFIN Á HOLPLÖTUM MIDAST VID MESTU BREIÐO PEIRRA

ÁLÖG Á HOLPLÖTUR  
VIÐBÛTAREIGNÁLÁG 2 KN/m<sup>2</sup>  
NOTÁLÁG 3 KN/m<sup>2</sup>  
PUNKTÁLÁG 4KN

FRAMLEIÐANDI SKAL ADLAGA FRAMLEIÐSLU HOLPLATNA  
AD FRAMLEIÐSLUNÁKVEMNI SINNI.

A	26.08.2003	ÓRTÖK Í EINGINGU NR.85	HJ	BC
ÓTG.	DAGS.	BREYTING:	HANNAD	SAMP.
HRAUNTUNGA 7, VIDISTADASKÓLI		BURÐARVIRKI		
VIDBYGGING		HOLPLÖTUR HP265		
		EININGAR		
VSB VERKFRÆÐISTOFA		Áritun Höfu. hönnuðar		
		Björn Gústafsson, Kt.180550-4889.		
FRV		Hannað: BC/HJ		
BÁJARHRAUNI 20-220 HAFNARFJÖRDUR		Teiknað: BC/HJ		
Helmasíða: www.vsb.is • Netfang: vsb@vsb.is		Mál: 1:50		
Sími:585-8600 Fax 585-8610 Kt.110796-2899		Yfirforið:		
		Dags: 14.03.2003		
		Nr: 02830-B63-A		