



EININGASKRÁ TEIKN.NR. B61, B62, B63 OG B64								
NR	PLATA	FJÖLDI	NR	PLATA	FJÖLDI	NR	PLATA	FJÖLDI
1	HP 265	60	45	HP 265	1	84	HP 265	1
2	HP 265	1	46	HP 265	1	85	HP 265	1
3	HP 265	2	47	HP 265	1	90	HP 265	1
4	HP 265	2	48	HP 265	1	91	HP 265	1
5	HP 265	3	49	HP 265	1	92	HP 265	1
6	HP 265	1	50	HP 265	1	93	HP 265	1
7	HP 265	1	51	HP 265	1	94	HP 265	1
8	HP 265	0	52	HP 265	1	95	HP 265	1
9	HP 265	0	53	HP 265	1	96	HP 265	1
10	HP 265	52	54	HP 265	1	97	HP 265	1
11	HP 265	0	55	HP 265	1	98	HP 265	1
12	HP 265	0	56	HP 265	1	99	HP 265	1
13	HP 265	14	57	HP 265	1	89	HP 265	1
14	HP 265	8	58	HP 265	1	100	HP 265	1
15	HP 265	1	59	HP 265	1	101	HP 265	1
16	HP 265	1	60	HP 265	1	102	HP 265	1
17	HP 265	1	61	HP 265	1	103	HP 265	1
18	HP 265	1	62	HP 265	1	104	HP 265	1
19	HP 265	1	63	HP 265	1	105	HP 265	1
20	HP 265	5	64	HP 265	1	106	HP 265	1
21	HP 265	1	65	HP 265	1	107	HP 265	1
22	HP 265	1	66	HP 265	1	108	HP 265	1
23	HP 265	1	67	HP 265	1	109	HP 265	1
24	HP 265	1	68	HP 265	1	110	HP 265	1
25	HP 265	0	69	HP 265	1	111	HP 265	1
26	HP 265	2	70	HP 265	1	112	HP 265	1
27	HP 265	2	71	HP 265	1	113	HP 265	1
28	HP 265	2	72	HP 265	1	114	HP 265	1
29	HP 265	1	73	HP 265	1	120	HP 265	9
30	HP 265	1	74	HP 265	1	121	HP 265	2
31	HP 265	6	75	HP 265	1	122	HP 265	2
32	HP 265	1	76	HP 265	1	123	HP 265	1
33	HP 265	1	77	HP 265	1	124	HP 265	1
34	HP 265	0	78	HP 265	1	125	HP 265	1
40	HP 265	34	79	HP 265	1			
41	HP 265	2	80	HP 265	1			
42	HP 265	1	81	HP 265	1			
43	HP 265	1	82	HP 265	1			
44	HP 265	9	83	HP 265	1			

LÁGMARKS ÁSETA HP257, HOLPLATNA, INN Á STEYPTAN BURDAVEGG ER 80mm OG ER MÁLSETNING MIDUD VID ÞAD LÁGMARKSMÁL

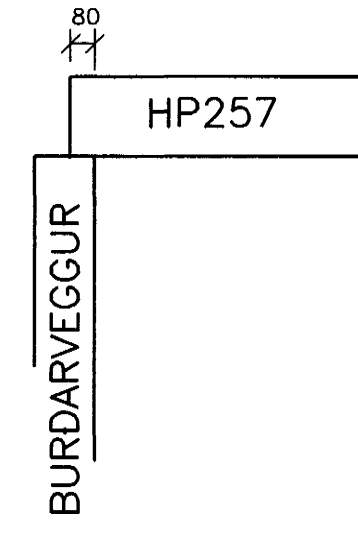


SNID I HP265  
1:20

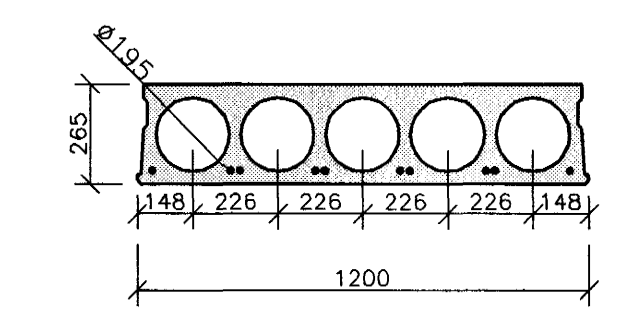

**SKÝRINGAR**

BREIDDARMÁL GEFIN Á HOLPLÖTUM MIDAST VID MESTU BREIÐU ÞEIRRA  
 ÁLÖG Á HOLPLÖTUR  
 VIÐBÓTAREIGINÁLAG 2 KN/m<sup>2</sup>  
 NOTÁLAG 3 KN/m<sup>2</sup>  
 PUNKTÁLAG 4KN  
 FRAMLEIDANDI SKAL ADLAGA FRAMLEISLU HOLPLATNA AD FRAMLEISLUNÁKVÆMNI SINNI.

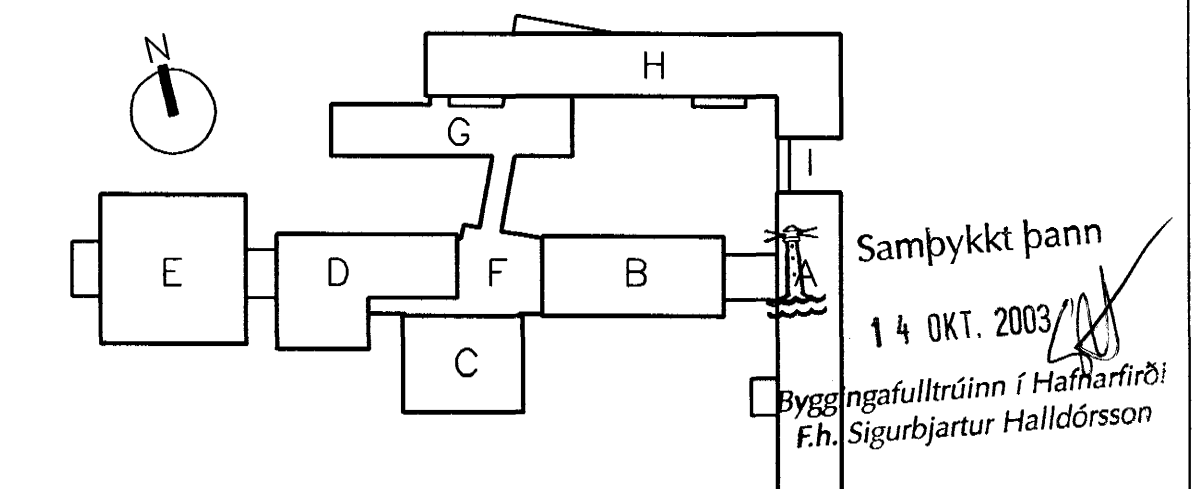

**VINNUTEIKNING BATTERIÐ**

27 AUG 2003  
 FASTEIGNAFÉLAG HAFNARFJARÐAR

Adalhönnuður  
 Sigurður Gunnarsson  
 Kennitala 110557-2789  
 Kt. 110457-2789

A	26.08.2003	EININGASKRÁ BREYTT	HJ	BG
ÓTG.	DAGS.	BREYTING:	HANNAD	SAMP.
HRAUNTUNGA 7, VIDISTADASKÓLI		BURDARVIRKI		
VIDBYGGING		HOLPLÖTUR HP265 - MAGNSKRÁ OG SKÝRINGAR		
VSB VERKFRÆÐISTOFA		Áritun þigg. hönnuð		
		Björn Guðafsson, Kt.:180550-4889.		
		Hannað: BG/HJ Teiknað: BG/HJ		
		Mál: 1:20 Yfirforið:		
		Dags: 14.03.2003 Nr: 02830-B60-A		