


JÁRNASKRÁ: TEIKN.NR. B57, B58, B59

NR	PVERMÁL mm	KLIPPI-LENGD mm	FJÖLDI	BEYJUMÁL mm/SAMTALS LENGD m
1	10	EFTIR ÞÖRFUM		390 m
2	12	EFTIR ÞÖRFUM		960 m

TILVÍSANIR:
 ALMENNAR SKÝRINGAR SJÁ BL. NR. 02830-B00
 BROTÞOLSFLOKKUR STEYPU C25

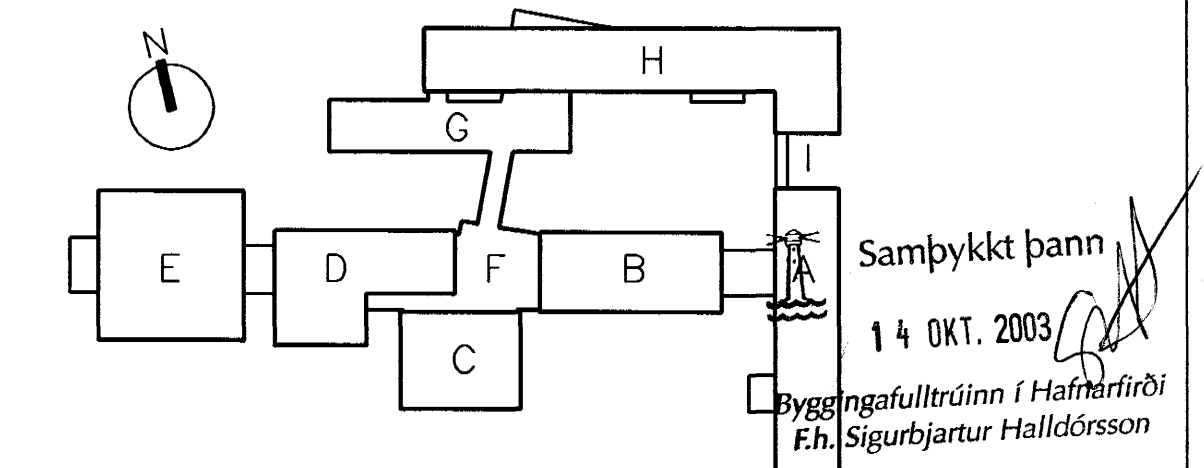

VINNUTEIKNING BATTERIÐ
 27 AUG 2003

FASTEIGNAFÉLAG HAFNARFJARDAR

Aðalhönnuður
 Sigurður Einarsson
 Símitala 118557-2789
 Kt. 110457-2789

LÁGMARKS ÁSETA HP257, HOLPLATNA, INN Á STEYPTAN BURDAVEGG ER 80mm

BURDARVEGGUR
 HP257

A	26.08.2003	GÖT I HOLPLÖTUR.	HJ	BG
ÓTG.	DAGS.	BREYTING:	HANNAÐ	SAMP.
HRAUNTUNGA 7, VIDISTADASKÓLI VIDBYGGING		BURDARVIRKI PLATA YFIR 2.HÆÐ GRUNNMYND OG SNID, HÚS H		
VSB VERKFRÆDISTOFA		Áritun lögg. hönnuðs: <i>[Signature]</i>		
Björn Guðafsson, Kt.:180550-4889.		Hannab: BG/HJ Teiknab: HJ		
Mál: 1:50/1:20 Yfirfarib:		Dags: 14.03.2003 Nr: 02830-B59-A		



BEJARHRAUNI 20x220 HAFNARFJÓRDUR
 Heimasíða: www.vsb.is • Netfang: vsb@vsb.is
 Sími 585-8600 Fax 585-8610 • Kt. 710796-2899