LÁGMARKS ÁSETA HP257, HOLPLATNA, INN Á STEYPTAN BURÐAVEGG ER 80mm

80
HP257
BURÐARVEGGUR

F
L
A B58
B B58
C B58
HE320B
ÞENSLI
HOLPLÖTUSAMSKEYTI 2 K12 L=9400 ②
HOLPLÖTUSAMSKEYTI 2 K12 L=1700 ②
K10 c/c600 L=2000
K10 c/c600 L=2000

5 6 2 7 1 1 1 1 1 1 1 92 93 1 1 1 1 1 1 1 1 1 1 1 94 95 96 1 1 1 1
8 9
10 10 10 10 10 10 10 10 10 10 10 10 10 10 10 10 10 10 10 10 10 10 10 10 10 10 10 10 10 10 10 1

K:25.63 (HP 265)
ÁSTEYPULAG H=50-160
BENDINET Í ÁSTEYPULAG: K257

SNIÐ B
1:20

Á ÞESSA HLIÐ BITA KOMI ÞOLPLASTFILMA MILLI STEYPU OG BITA.
KANT BENDING: 2x2K20
K16 c/c600 L=300
HE320B
ENDASUÐA: a=16

SNIÐ C
1:20

TVÖFÖLD KVERKSUÐA a=5
500
HE320B
Á ÞESSA HLIÐ BITA KOMI ÞOLPLASTFILMA MILLI STEYPU OG BITA.
STÁLPLATA STEYPT Í MIÐJAN VEGG.
225
PL20
700
ÞENSLUSKIL
300
K20 – L=1200 SOÐIN Á PLÖTU TVÖFÖLD KVERKSUÐA a=5
K20 – L=1200 SOÐIN Á PLÖTU TVÖFÖLD KVERKSUÐA a=5

SNIÐ A
1:20

Á ÞESSA HLIÐ BITA KOMI ÞOLPLASTFILMA MILLI STEYPU OG BITA.
HE320B
225
700
ÞENSLUSKIL
300
K20 – L=1200 SOÐIN Á PLÖTU TVÖFÖLD KVERKSUÐA a=5
K20 – L=1200 SOÐIN Á PLÖTU TVÖFÖLD KVERKSUÐA a=5

TILVÍSANIR:

ALMENNAR SKÝRINGAR . . . . . SJÁ BL. NR. 02830-B00

BROTÞOLSFLOKKUR STEYPU C25

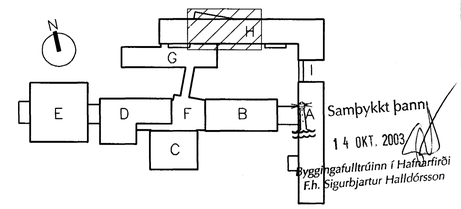

Samþykkt þann
14 OKT. 2003
Byggingafulltrúinn í Hafnarfirði
F.h. Sigurbjartur Halldórsson

VINNUTEIKNING
27 AUG 2003

FASTEIGNAFÉLAG HAFNARFJARÐAR

BATTERÍIÐ ARKITEKTAR
Aðalhönnuður
Sigurður Einarsson
Kt. 110457-2789

A	26.08.2003 GÖT Í HOLPLÖTUR.	HJ	BG
ÚTG.	DAGS. BREYTING:	HANNAÐ	SAMÞ.

HRAUNTUNGA 7, VÍÐISTAÐASKÓLI
VIÐBYGGING

BURÐARVIRKI
PLATA YFIR 2.HÆÐ
GRUNNMYND OG SNIÐ, HÚS H.

VSB VERKFRÆÐISTOFA

Áritun löggilts hönnuðs:
Björn Gústafsson, Kt.:180550-4889.

BÆJARHRAUNI 20•220 HAFNARFJÖRÐUR
Heimasíða: www.vsb.is • Netfang: vsb@vsb.is
Sími585-8600 Fax 585-8610•Kt:710796-2899

FRV

Hannað:	BG/HJ	Teiknað:	HJ
Mál:	1:50/1:20	Yfirfarið:	
Dags:	14.03.2003	Nr:	02830-B58-A