


C  
B53

ÚRTAK 160x250 c/c 800 OFAN I HP265 EININGU

TENGLJARN ÚR VEGG OG Í HOLPLÖTU. SAMANBER SNID B OG C, TEIKNINGU B53

B  
B53

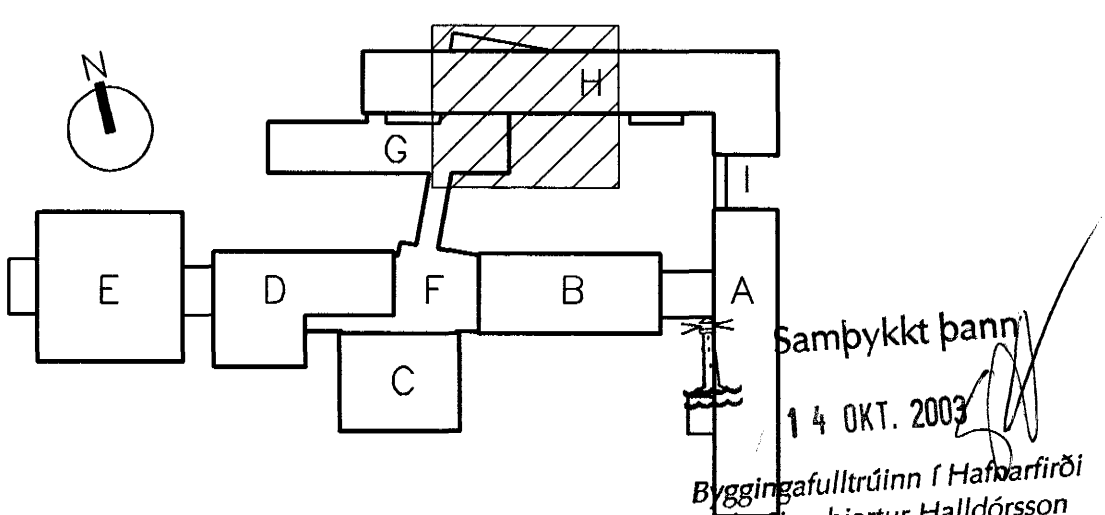

VINNUTEIKNING  
27 AUG 2003

FASTEIGNAFÉLAG  
HAFNARFJARÐAR

BATTERIÐ  
BATTERIÐ

Adalhönnuður  
Sigurður Einarsson  
Kennitala 110557-2789

Kr. 110457-2789

LÁGMARKS ÁSETA HP257, HOLPLATNA, INN Á STEYPTAN BURDAVEGG ER 80mm

TILVÍSANIR:  
ALMENNAR SKÝRINGAR . . . . . SJÁ BL. NR. 02830-B00  
BURDARVEGGUR  
HP257  
BURDARVEGGUR

A	26.08.2003	ÚRTAK Í HOLPLÖTUR, SNIDPILA SÉRMYND 1	HJ	BG
ÓTG.	DAGS.	BREYTING:	HANNAÐ	SAMP.
HRAUNTUNGA 7, VIDISTADASKÓLI VIDBYGGING		BURDARVIRKI PLATA YFIR JARÐHÆÐ GRUNNMYND, HÖS G OG H.		
VSB VERKFRÆÐISTOFA		Áritun lögg. hönnuða: <i>Björn Guðafasson</i>		
Björn Guðafasson, Kt. 110550-4889.		Hannað: BG/HJ Teiknað: BG/HJ		
Móti: 1:50 Yfirfarið:		Dags: 14.03.2003 Nr: 02830-B52-A		



BEIARHRAUNI 20x220 HAFNARFJÖRÐUR  
Heimasíða: www.vsb.is • Netfang: vsb@vsb.is  
Sími 585-8600 Fax 585-8610 • Kt. 710796-2899