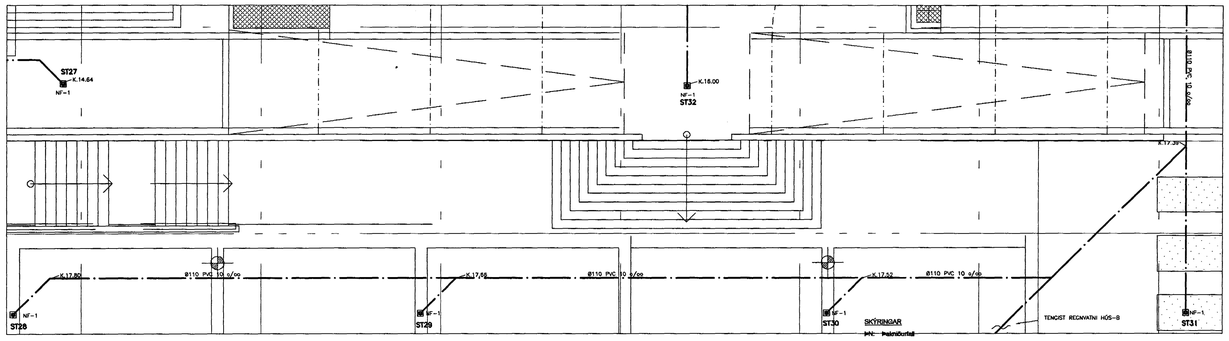

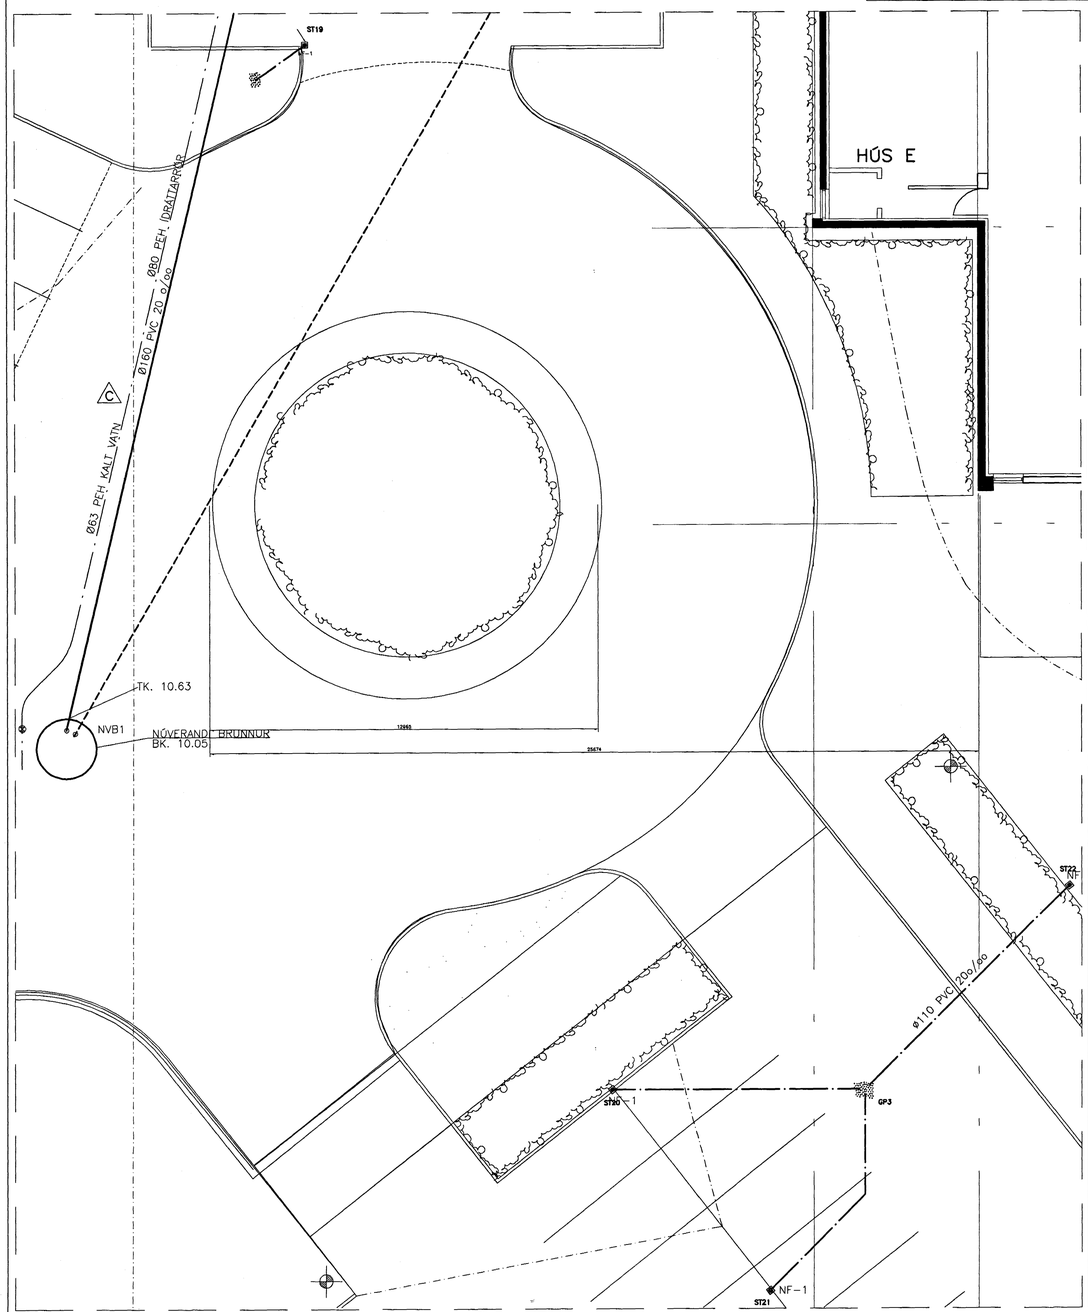

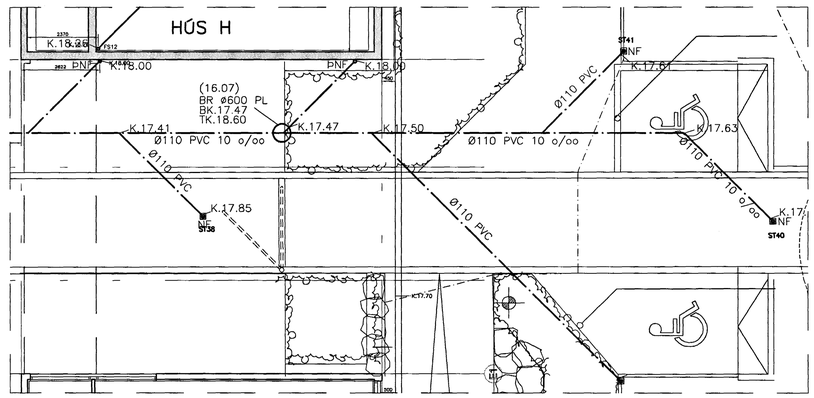

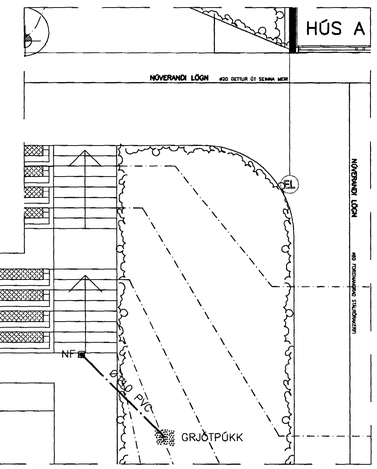

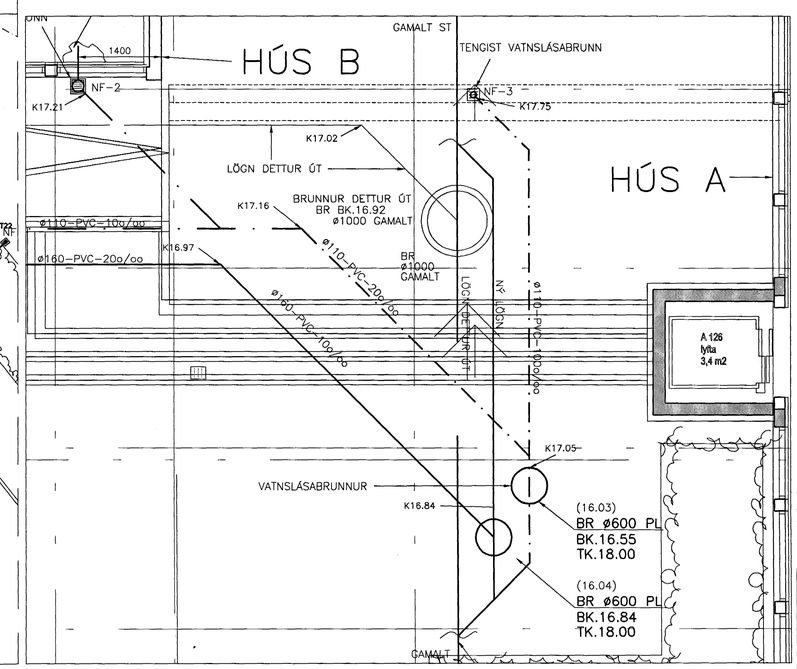

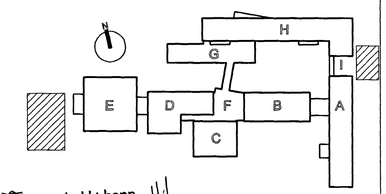

Samþykkt þann
14 OKT. 2003
Byggingafulltrúinn í Hafnarfirði
F.h. Sigurbjartur Halldórsson

VINNUTEIKNING
03 OCT 2003

BATTERÍIÐ
ARKITEKTAR

FASTEIGNAFÉLAG HAFNARFJARÐAR

Aðalhönnuður
Sigurður Einarsson
Kennitala 110457-2789
Kt. 110457-2789

ALLAR ALMENNAR SKÝRINGAR SJÁ TEIKN. P00

ÚTG.	DAGS.	BREYTING:	HANNAÐ	SAMÞ.
C	03.10.03	FRÁRENNSLI		
B	31.07.03	FRÁRENNSLI OG BRUNNAR		
A	17.07.03	FRÁRENNSLI (HNITASKRÁ)		

HRAUNTUNGA 7, VÍDISTADASKÓLI
VIÐBYGGING

FRÁRENNSLISLAGNIR
NIÐURFÖLL Í LÓÐ

VSB VERKFRÆÐISTOFA

Áritun, lögg. hönnuða:
Sveinn Áki Sveinsson Kt.230855-5609

BÆJARHRAUNI 20+220 HAFNARFJÖRÐUR
Heimasíða: www.vsb.is • Netfang: vsb@vsb.is
Sími585-8600 Fax 585-8610+Kt:710796-2899

FRV

Hannað: ÁÐ Teiknað: ÁÐ/LÁ
Mál: 1:100 Yfirfarið:
Dags: Nr: 02830-P03-C