


GAUKSÁS 15  
NEYSLUVATNS- OG HITALAGNIR  
RÚMMYND  
MKV. 1:50

GAUKSÁS 15  
OFNATAFLA  $\Delta T=40\text{ }^\circ\text{C}$



Ofn nr.	heiti herbergis	reikn. varmatap kcal/h	mesta stærð ofns h x l mm	stútar	ofnloki	valdir ofnar
101	ANDDYRI	350	500x600	B-C	FJVR	
102	ÞVH	350	500x600	C-D	FJVR	
103	GEYMSLA	550	600 x 600	A-B	RA2000	
104	SKÁLI	740	600 x 1000	C-D	RA2000	
105	HERBERGI	1120	600 x 1300	C-B	RA2000	
106	BADH.	350	600 x 500	A-B	FJVR	
107	HERBERGI	1120	600 x 1300	A-D	RA2000	
108	BÍLG.	1680	600 x 2000	A-D	FJVR	
201	STOFA	1150	400 x 1300	A-D	RA2000	
202	STOFA	820	400 x 1000	A-D	RA2000	
203	STOFA	1650	400 X 2000	C-B	RA2000	
204	ELDHÚS	1320	600 x 1600	A-D	RA2000	
205	HERBERGI	1190	600 x 1300	C-D	RA2000	
206	BADHERBERGI	520	600 x 600	A-B	FJVR	
207	HERBERGI	1190	600 x 1300	C-D	RA2000	

Valda ofna skal bera undir hönnuð áður en smíði hefst

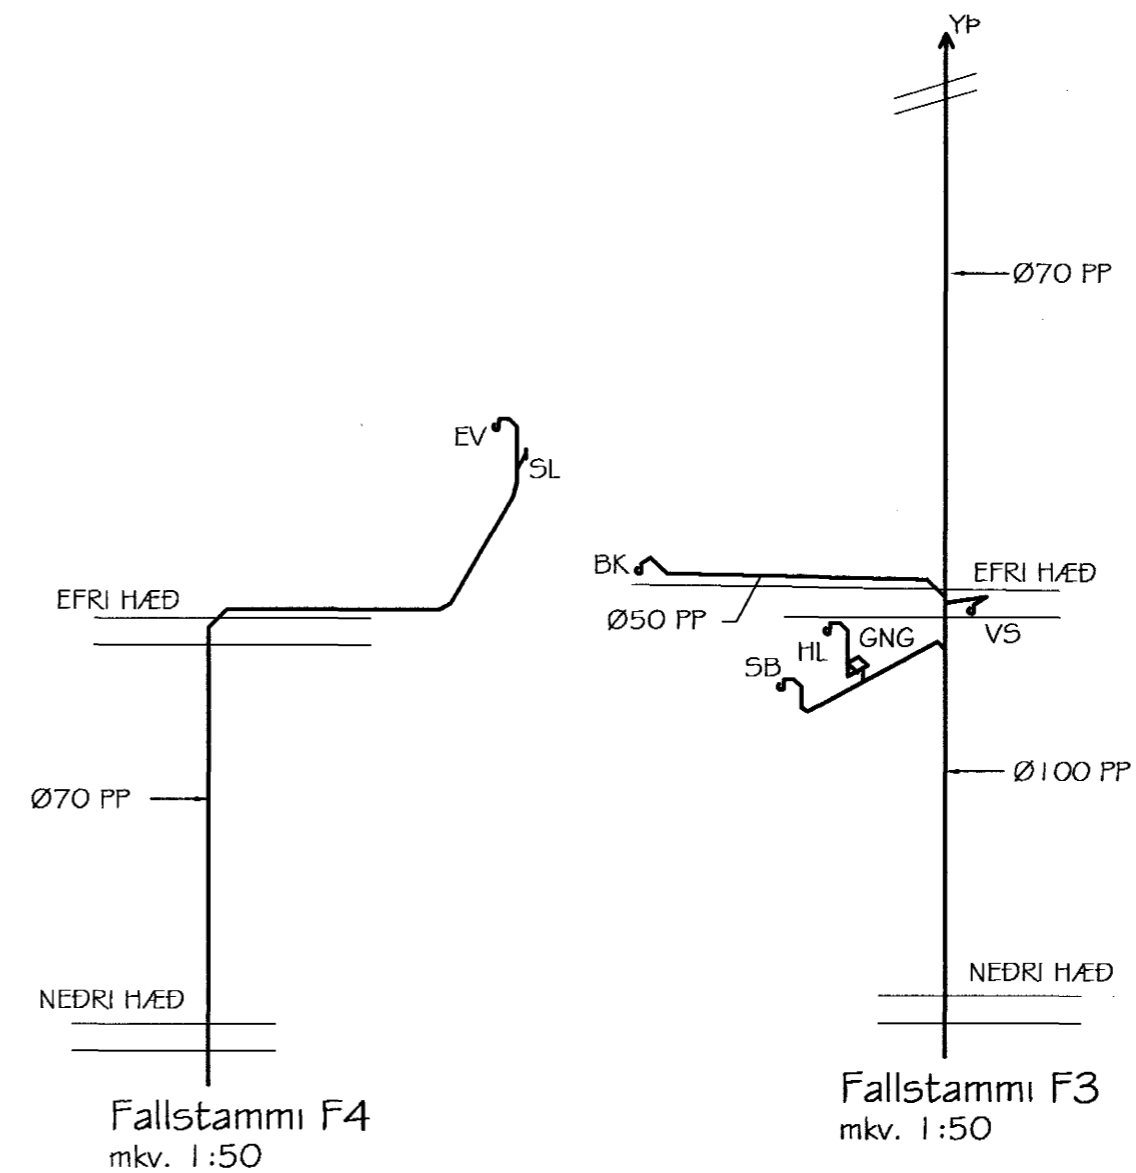

SKÝRINGAR:  
NEYSLUVATNS- OG HITALAGNIR ERU LAGÐAR  
ÚR AL-PEX RÖRUM MEÐ SÚREFNISKÁPU.  
LAGNIR SKAL EINANGRA MEÐ ÁDRAGI.

AD ÖÐRU LEITI VÍSAST TIL ALMENNRA  
SKÝRINGA Á TEIKNINGU NR. 700.

ALLT LAGNAEFNI SKAL HAFA VOTTUN FRÁ Rb.  
TIL ÞEIRRA NOTA SEM HÉR UM RÆÐIR.

Sambykkt þann  
24. JULI 2003  
Byggingafulltrúinn í Hafnarfirði  
E.h. Sigurbjartur Halldórsson

Br. nr.	Dags.	Af.	Breyting
(A)	24.07.03.	þF	EFNISVALI LAGNA BREYTT
(B)			
(C)			
(D)			

**TEIKNISTOFAN  
TORGID**  
RÁÐGJÖF - HÖNNUN - EFTIRLIT

ARMÓLI 36, 108 REYKJAVÍK, SÍMI 568-8866, FAX 568-8878  
Þorsteinn Friðþjófsóttur, Magnús Þ. Guðmundsson,  
byggingatæknifræðingur, innanhússarkitekt.  
Kt. 211055-5299 Kt. 240654-5559

**GAUKSÁS 15  
HAFNARFJÖRDUR**

Teikningarheiti: NEYSLUVATNS- OG HITALAGNIR  
RÚMMYND  
OFNATAFLA

Dags. 22.11.2000. Kvarði 1:50  
Hannað þF Teiknað þF Samþ. *[Signature]*  
Verknr. 00-813 Teikn.nr. 805 Breyt.nr. A