


SVÖLUÁS 3  
NEYSLUVATNS- OG HITLAGNIR  
RÚMMYND  
MKV. 1:50

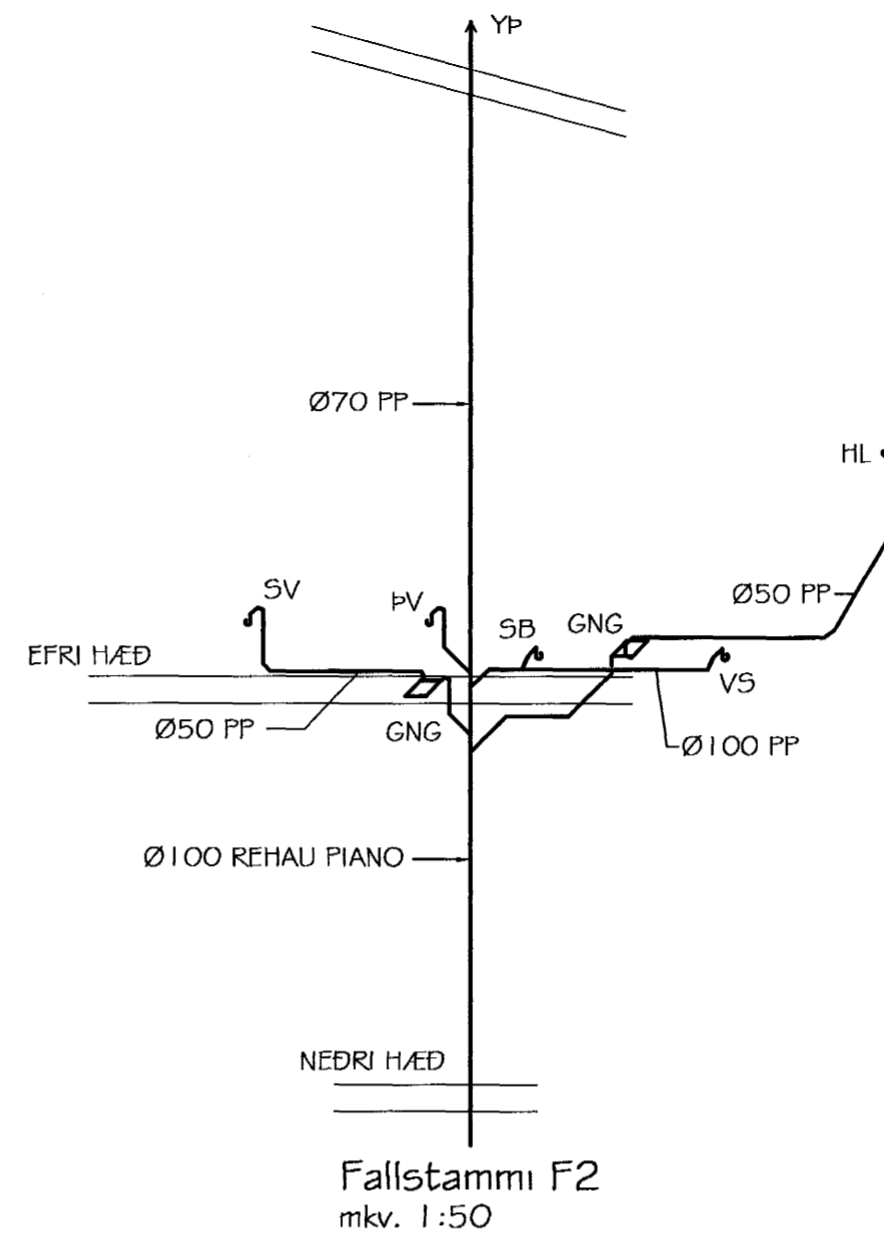

Fallstammi F2  
mkv. 1:50



SVÖLUÁS 3  
OFNATAFLA  $\Delta T = 40^\circ C$

| Ofn nr. | heiti herbergis | reikn. varmatap kcal/h | mesta stærð ofns h x l mm | stútar | ofnloki | valdir ofnar |
|---------|-----------------|------------------------|---------------------------|--------|---------|--------------|
| 101     | ANDDYRI         | 630                    | 400 x 1300                | C-B    | FJVR    |              |
| 102     | ELDHÚS          | 1460                   | 600 x 1300                | A-D    | RA2000  |              |
| 103     | STOFA           | 1150                   | 400 x 1300                | A-D    | RA2000  |              |
| 104     | STOFA           | 2300                   | 400 x 2600                | C-B    | RA2000  |              |
| 105     | HERBERGI        | 980                    | 600 x 1300                | A-D    | RA2000  |              |
| 106     | BÍLGEYMSLA      | 1970                   | 600 x 2200                | A-D    | FJVR    |              |
| 107     | SNYRTING        | 250                    | 500 x 500                 | C-D    | FJVR    |              |
| 201     | HJÓN            | 1240                   | 600 x 1300                | C-B    | RA2000  |              |
| 202     | BADHERBERGI     | 660                    | 600 x 600                 | A-B    | FJVR    |              |
| 203     | HVOTTUR         | 350                    | 600 x 500                 | A-B    | FJVR    |              |
| 204     | SKÁLI           | 980                    | 600 x 1300                | A-D    | RA2000  |              |
| 205     | HERBERGI        | 980                    | 600 x 1300                | C-B    | RA2000  |              |
| 206     | VINNUKRÓKUR     | 1230                   | 600 x 800                 | A-B    | RA2000  |              |
| 207     | HERBERGI        | 1080                   | 600 x 1300                | A-D    | RA2000  |              |
| 208     | GEYMSLA         | 400                    | 500 x 600                 | A-B    | RA2000  |              |

SAMTALS: 15.660 Valda ofna skal bera undir hönnuð áður en smíði þeirra hefst

TILVÍSANIR:  
SJÁ ALMENNAR SKÝRINGAR Á TEIKNINGU 700.  
SJÁ GRUNNMYND LAGNA INNHÁSSS Á NEDRI HÆÐ  
Á TEIKNINGU 801.  
SJÁ GRUNNMYND LAGNA INNHÁSSS Á EFRI HÆÐ Á  
TEIKNINGU 802.

ALLT LAGNAEFNI SKAL VOTTAD AF Rb TIL ÞEIRRA  
NOTA SEM HÉR UM RÆÐIR

| Br. nr. | Dags.    | Af. | Breyting                        |
|---------|----------|-----|---------------------------------|
| (A)     | 11.06.03 | þF  | SMÁV. LAGFÆRINGAR Á LAGNALEIDUM |
| (B)     |          |     |                                 |
| (C)     |          |     |                                 |
| (D)     |          |     |                                 |

**TEIKNISTOFAN  
TORGÍÐ**  
RÁÐGJÖF - HÖNNUN - EFTIRLIT

ARMOLI 36, 108 REYKJAVÍK, Sími 568-8866, FAX 568-8878  
Þorsteinn Friðþjófsón, Magnús Þ. Guðmundsson,  
Byggingateknifræðingur, Innanhússarkitekt.  
Sími 11055-5299, Kt. 240654-5559

Byggingatulltrúi Hafnarfjörðar  
Afgreitt þann  
26 JUNI 2003  
VG

**SVÖLUÁS 3  
HAFNARFJÖRDUR**

Teikningarheiti: LAGNIR INNHÁSSS  
RÚMMYNDIR  
OFNATAFLA

Dags. 23.10.2001. Kvarði 1:50

Hannað þF Teiknað þF Samb. *[Signature]*

Verknr. 01-813 Teikn.nr. 803 Breyt.nr. A