
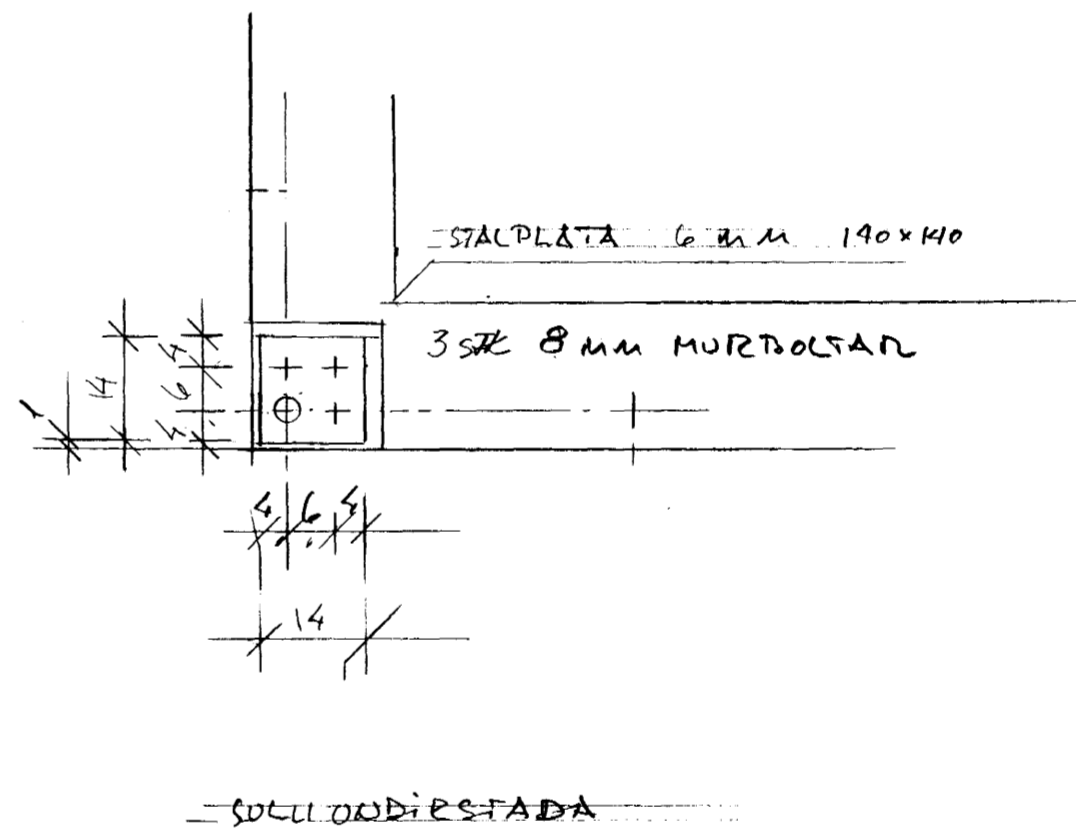



6XK
 LITAD SERMÖTAD DAKETA (SAMAN OG EÐ FYRIR)
 DAKÞÁÐI
 1X6" BORDKLEÐING
 2X8" SPERRENDAR FESTA VIÐ KRAFTSPERRU OG LITRÉSTÖITA 90x200MM
 MEÐ "SPERRUSKÖ" BME 51X135 OG 4X4 STK 40/60 KAMBÁUM
 175MM STRIOULL MEÐ JIND ÞÁÐA
 ÞOLPLAST
 34X45MM ÞAFMÆGUSGRIND 1/2 300MM
 LOFTAKLEÐING Í FLOKKI 2

GÖLF
 FLÍSAR
 15CM JÁRUS STRIÐSEYÐA
 75MM PLASTEINDUGRUN
 20CM PERLUMÖL

TEIÐ UN FYRIR SULLFESTINGUM

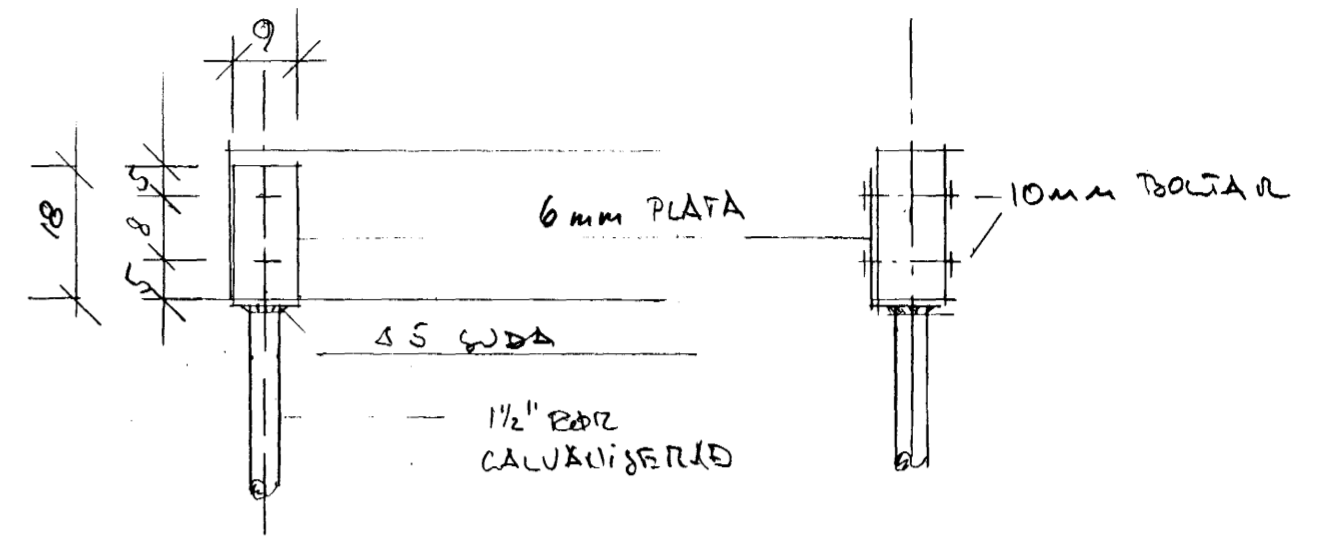

ALLAN HÁLFESTINGAR HÖLTAUNISEYÐA DÆ


 Byggingafulltrúi Hafnarfjarðar
 Afgreitt þann
 25 JUNI 2003
 VG

DRÖMUANGUR IS HAFNARFJARDI
 SWID 1:10 TEIÐ NR 3
 VIÐBUCCING GABDHÖS MAI 2003
 PALL ZOPHONIASSON TEKNIFRÆÐINGUR
 KIRKJUVEGI 23 VESTHÁUNARÉYJUM SIM 481 2711

Páll Zophoniasson 120742 3379