




SNID A-A 1:20

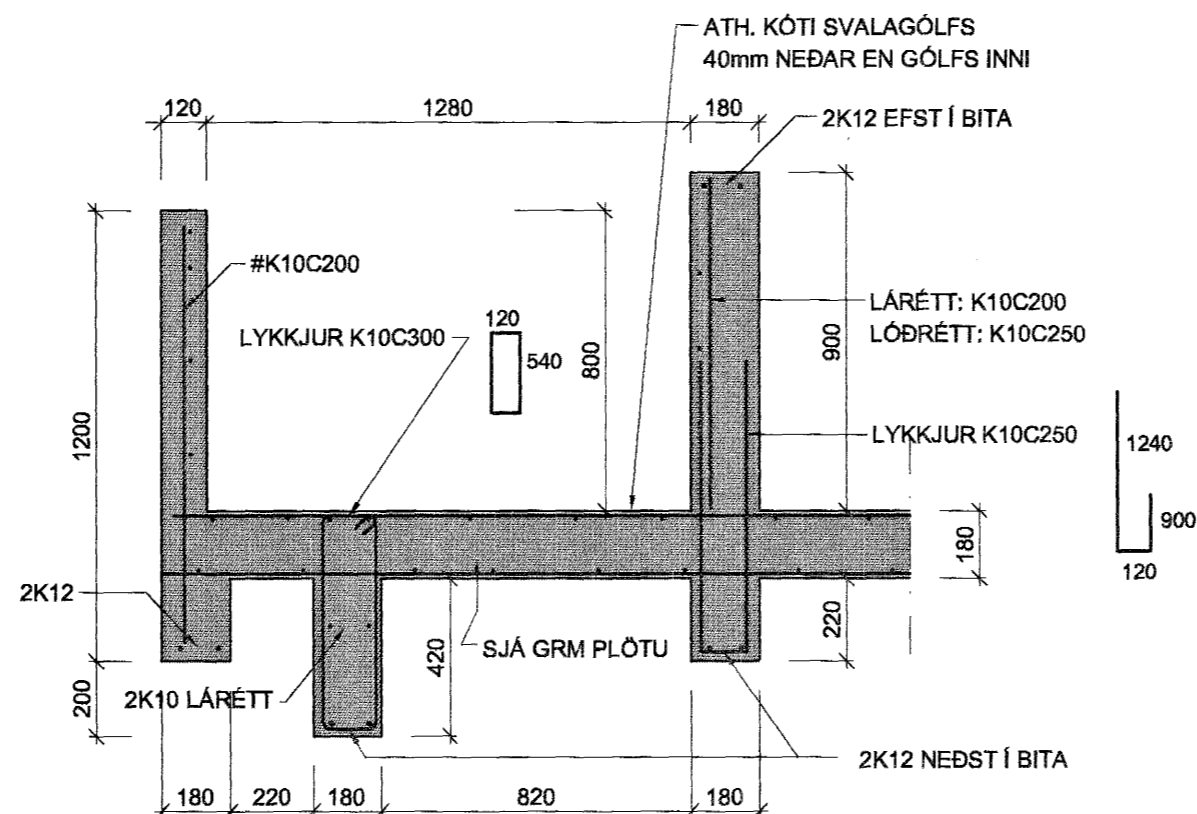


SNID B-B 1:20

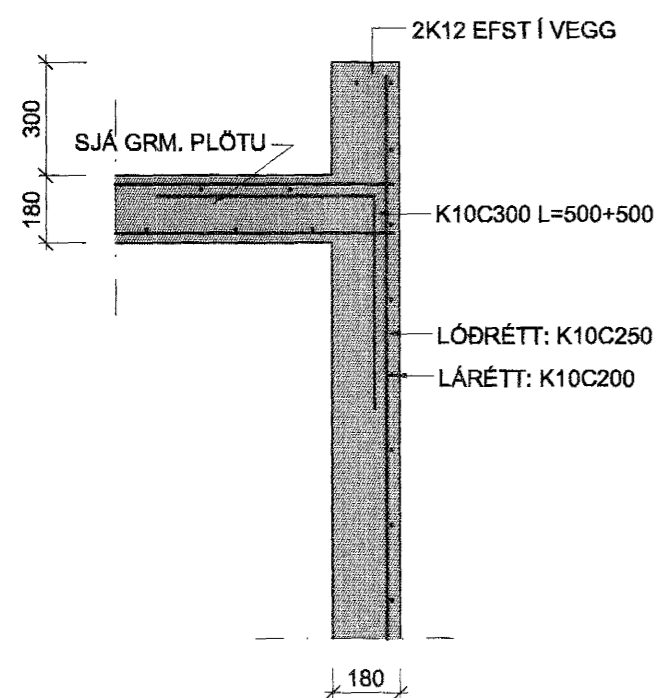

SNID C-C 1:20

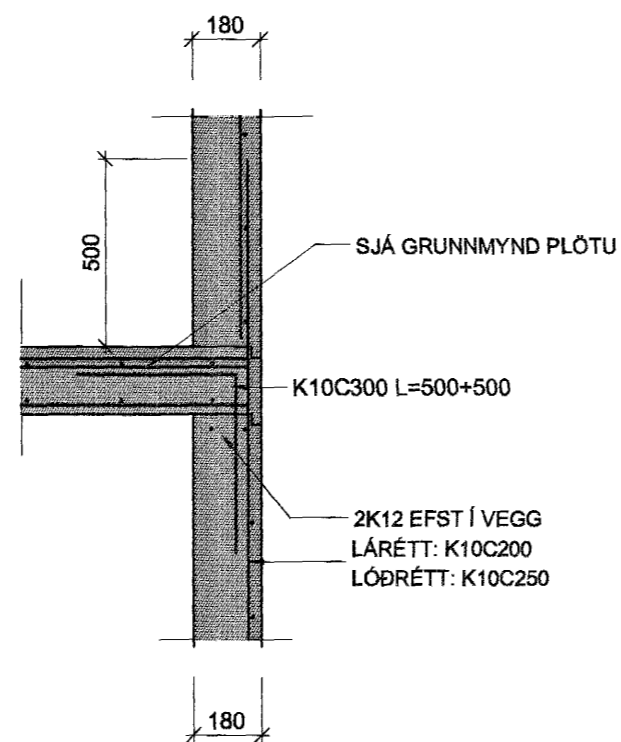

SNID D-D 1:20

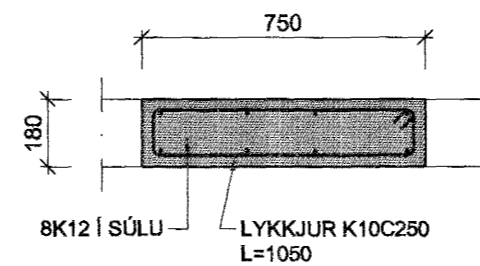

SÚLA S1 1:20

Verkfæðistofa Hauks Ásgeirssonar e.h.f.
 Lindasmári 12, 200 Kópavogur
 Sími 564-4337 Farsími 897-8132
 e-mail: haukurasg@simnet.is
 Kennitala: 560600-3050

Hannað H.Á.	Telknað H.Á.	Samþykkt: Kennitala 301255-4629	Byggingafulltrúi Hafnarfirði Afgreitt þann
----------------	-----------------	------------------------------------	---

BLÓMVELLIR 20
 HAFNARFIRÐI
 BURÐARVIRKI
 SNID Í PLÖTU OG VEGGI 1. HÆÐ

23 JUNI 2003
 VG

Mkv. 1:20	Telkn. nr. 2-1.2	Verk nr. 200
Ártun aðalhönnuðar	Útgáfa A	Dags. JUN 03