


Grunnmynd 2-hæðar
Mk 1:50.

Skýringar:
 Neyzluvatnsleiðslur séu úr ryðfríu stáli eða ál-pex-samfellu og er innra þvermál pípu, nefnimál gefið á grunnmynd. Efni sé RB-vottað með tilliti til þeirrar notkunar og álags, sem fyrirsjáanleg er. Við öll tæki, önnur en þau sem hafa innbyggðan tengiloka, skal setja krómaðan tengiloka. Pípur skal einangra með glerullarhólkum eða ádragseinangrun. Leggja skal pípur í burðarfestingar og gæta þess að lengdarbreyting skemmi ekki pípu. Setja skal loftpúða á hæsta punkt á neyzluvatnsleiðslu.

Hitalögn á efri hæð.
 Alt efni í hitalögn skal vera RB-vottað. Pípur í hitalögn eru stálpípur og er innra þvermál / nefnimál merkt á teikningu (lagnarmynd). Leiðslur í úrveggjum liggja innan við rakavarnarlag, eins og sýnt er á sérmynd. Pípur skal einangra með ádragseinangrun og leggja í festiklemmur og gæta þess að þensta sé ekki hindruð. Á hvern öfn komi sjálfvirkur loki á fram eða bakrás, loftskrúfa og stilli-T.
 Þéttleikapróf er gert með köldu vatni og 12kg/cm² þrýstingi sem skal haldast stöðugur í 12 klst, skoða skal öll samtengi áður en þau eru hulin með einangrun.

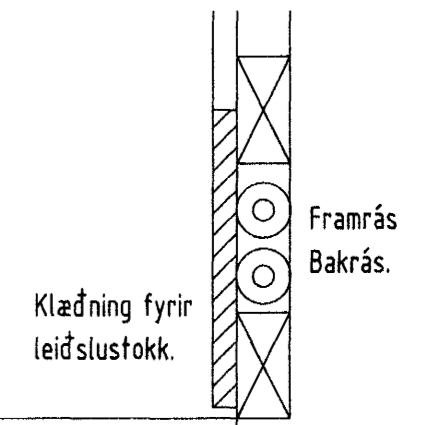

Staðsetning á leiðslum á ofnum á efri hæð. Mk 1:5.

Byggingaútlitun / útlitshöfundur
 Afg. útl. þann
 12 JUNI 2003
 VG

| | | | | |
|--|---|-----------------------------|--------------------|--------------------------|
| Byggingarstaður | | Blómvellir 22, Hafnarfirði. | | |
| Verkefni | Hitalögn og neyzluvatnslögn á 2-hæð, grunnmynd. | | | Mælikvarði 1:50, 1:5. |
| Verk nr | Blað nr. | Dags | Veffang | Útg. |
| 0301. | 3,03 | júní 2003. | Staðalhus @xnet.is | 1. |
| Teiknistofan Staðalhus Síðumúla 31. | | | | |
| Hönnuður | Kr. 201137-3149 | Aðalhönnuður | Sami | |
| | | | | |
| | | | | Kt: 270738-4135 |