


GRUNNMYND GÓLFHITALAGNA 2. HÆÐ, 1:50

BLÓMVELLIR 24, AFKÖST
GÓLFGEISLA 2. HÆÐ

OFN NR.	AFKÖST (W)	LENGD (M)
SLAUFUR 1	850	50
SLAUFUR 2	1700	100
SLAUFUR 3	1920	120
SLAUFUR 4	2100	125
SLAUFUR 5	850	50
SAMTALS:	7420	

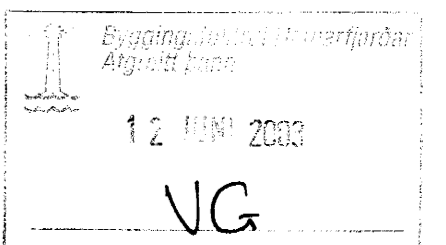

Verkfræðistofa Hauks Ásgeirssonar e.h.f.
Lindasmári 12, 200 Kópavogur
Sími 564-4337 Farsími 897-8132
e-mail: haukurasg@simnet.is
Kennitala: 560600-3050

Hannað H.Á. Teiknað H.Á. Samþykkt: *Haukur Ásgeirsson*
Kennitala 301255-4629

BLÓMVELLIR 24
HAFNARFIRÐI
LAGNIR
GÓLFHITALAGNIR 2. HÆÐ

Mkv. 1:50 Teikn. nr. 3-2.1 Verk nr. 190
Skráningar nr.: 1914
Útgáfa A Dags. jún 03
Áritun aðalhönnuðar: *[Signature]*