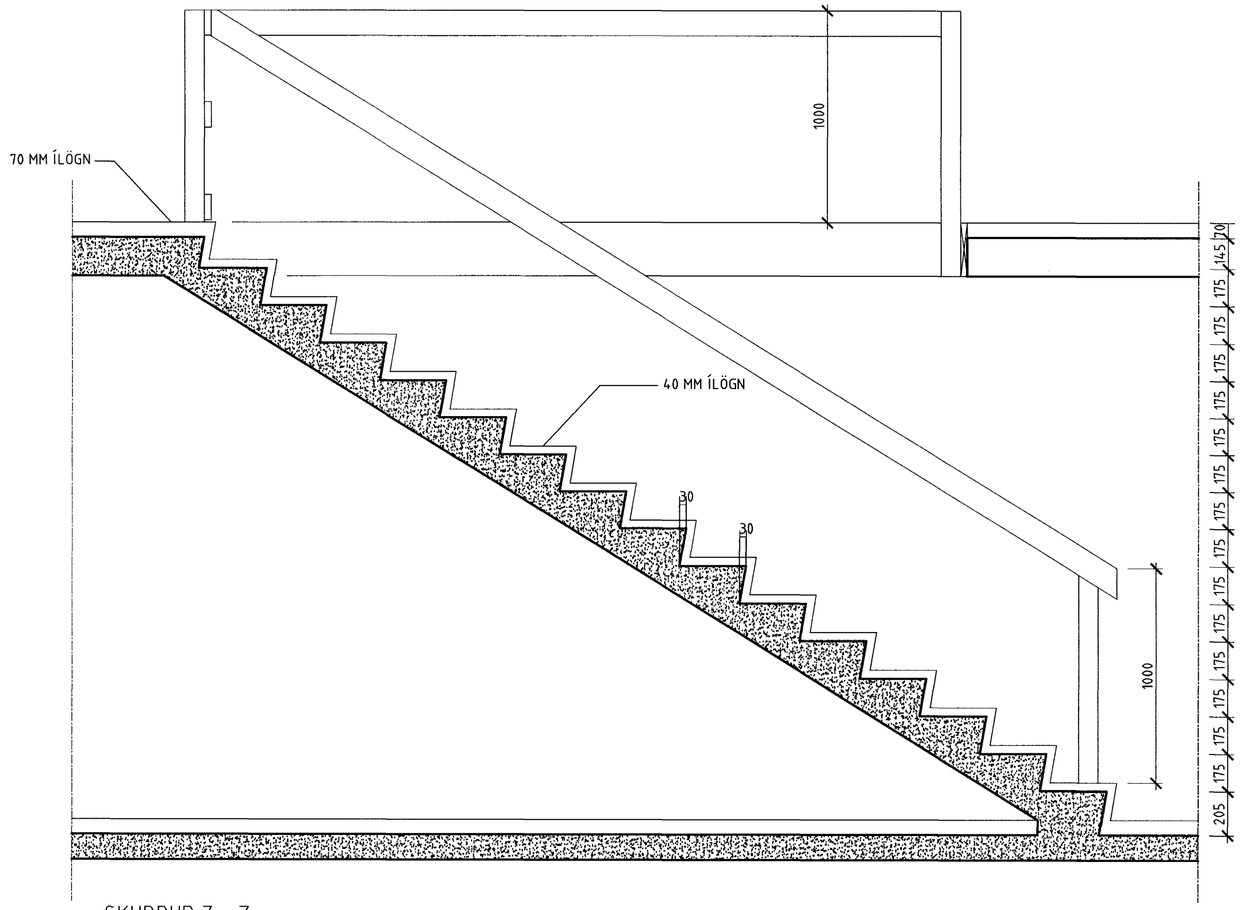

SKURÐUR Z - Z

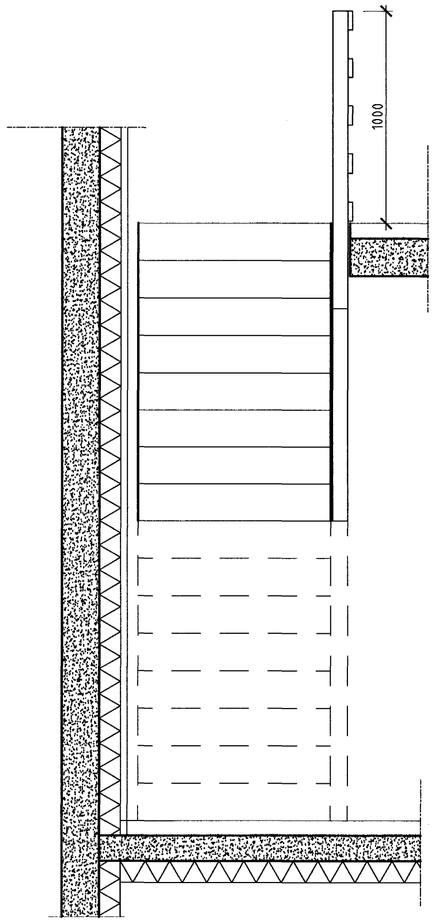

SKURÐUR Y - Y

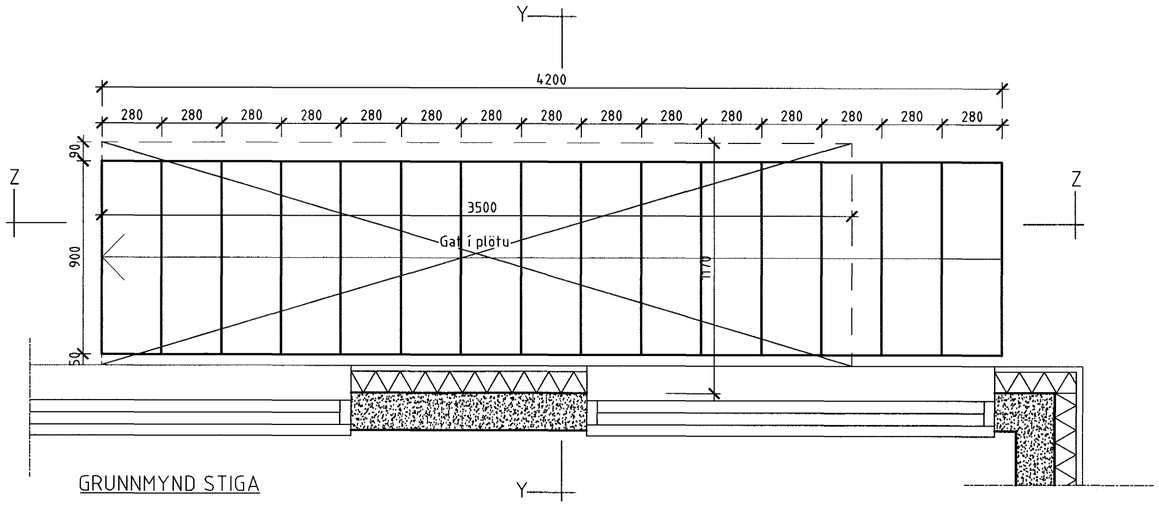

GRUNNMYND STIGA

ATHUGASEMDIR

ÖLL MÁL ERU Í MM

BREYTINGAR	Dags.

TEIKNIHOF EHF.
Suðurlandsbraut 30, 108 Reykjavík
Símar 587 0317 / 899 2117
Netf. hof@mmedia.is
Loftur Þorsteinsson byggingarfr.
K.t. 170754 - 4099

BLÓMVELLIR 9
EINBÝLISHÚS

STEYPTUR STIGI

VERK NR. 301	BLAÐ 3.00
DAGS. 21.05.2003	
M.KV. 1 : 20	TEIKN. L. Þ.

Byggingafulltrúi Hafnarfjarðar
Afgreitt Þann
12 JUNI 2003
VG

Loftur Þorsteinsson