



Grunnmynd timburútveggja.  
 Nákvæm staðsetning glugga og hurða,  
 sjá aðalteikningar.  
 Lóðréttar stoðir eru 100x100mm  
 óflokkað timbur.  
 Undir- og yfirstykki eru 50x100mm  
 í timburflokki K18.  
 Sjá teikningar: B-1, B-2, B-3, B-5, S-1.  
 Sjá enn fremur lagnateikningar.

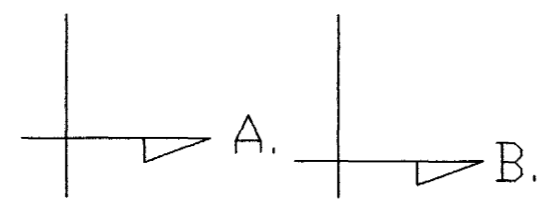

Veggklefning  
 Afrestingargrind / lagnagrind  
 Rakavarnarlag, þolplast, skarist um 200mm.  
 Rakavarnarlag skal vera heilt og öröflé og  
 allar lagir skal leggja innan við rakavarnarlag.  
 Sanskeyti rakavarnarlags skal setja sanan á  
 lektun. Sanskeyti skal þétta með kitti (óheimt  
 er að nota limband á sanskeyti).  
 100mm steinull í veggagrind.

Undirstykki: 50x100mm, Stoðun fest við undirstykki  
 með 3M® gatubandi 20x1,5.  
 Lengd gatubands: 300+50+100+50+300= 800mm.  
 Negling gatubands:  
 2x1stk. í undirstykki og 4stk. í stoð pr. gatuband.  
 Negling í stoðir skal vera 100mm frá enda stoðar.  
 Sani frágangur skal vera á yfirstykki og stoðun.

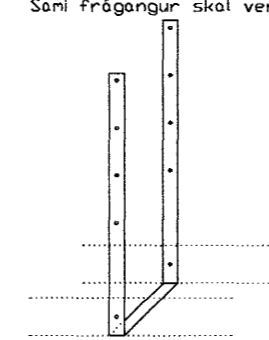


Tvöfalldur þakpappi undir  
 Fótstykki og gangi 200mm  
 upp á stoðir.

Stoðir: 100x100mm, cc. sjá grunnmynd.  
 Krossviður: 9mm greni eða furukrossviður.  
 Krossviður: negling 25/35 sanur cc 100mm.  
 Þakpappi, skörun 150mm.  
 Láréttar lektur: 15x50 cc 5-600mm.  
 Legta negla í stoðir: 2stk. 45x90 í hverja stoð pr. lektu.  
 Þorujárn: Negling í láréttar lektur í aðra hverja hábaru.  
 Blökkhetta á vatnsbretti.  
 Vatnsbretti skrúðað í undirstykki 6x120mm cc800mm.  
 Vatnsbretti halli 1%.

Snið í timburútvegg.

XX.XX.XXXX  
 TEIKNINGU BREYTT

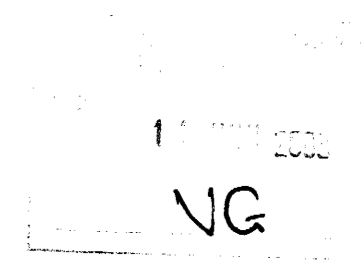

VESTURBRAUT 16  
 TIMBURVEGGIR  
 GRUNNMYND, SNIÐ, SKÝRINGAR.

B-4.

HANNAÐ : . SK TEIKNÁÐ : . SK DAGS : . 26.03.2003 MKV : . /:50 VERN : . X

TEIKNISTOFA  
 STRANDGÖTU 28 220 HAFNARFJÖRÐUR  
 S.896 4005 / 555 4270 NETF. [REDACTED] KT.131247-2069