



KJALLARI GRUNMYND Kvarði 1:50

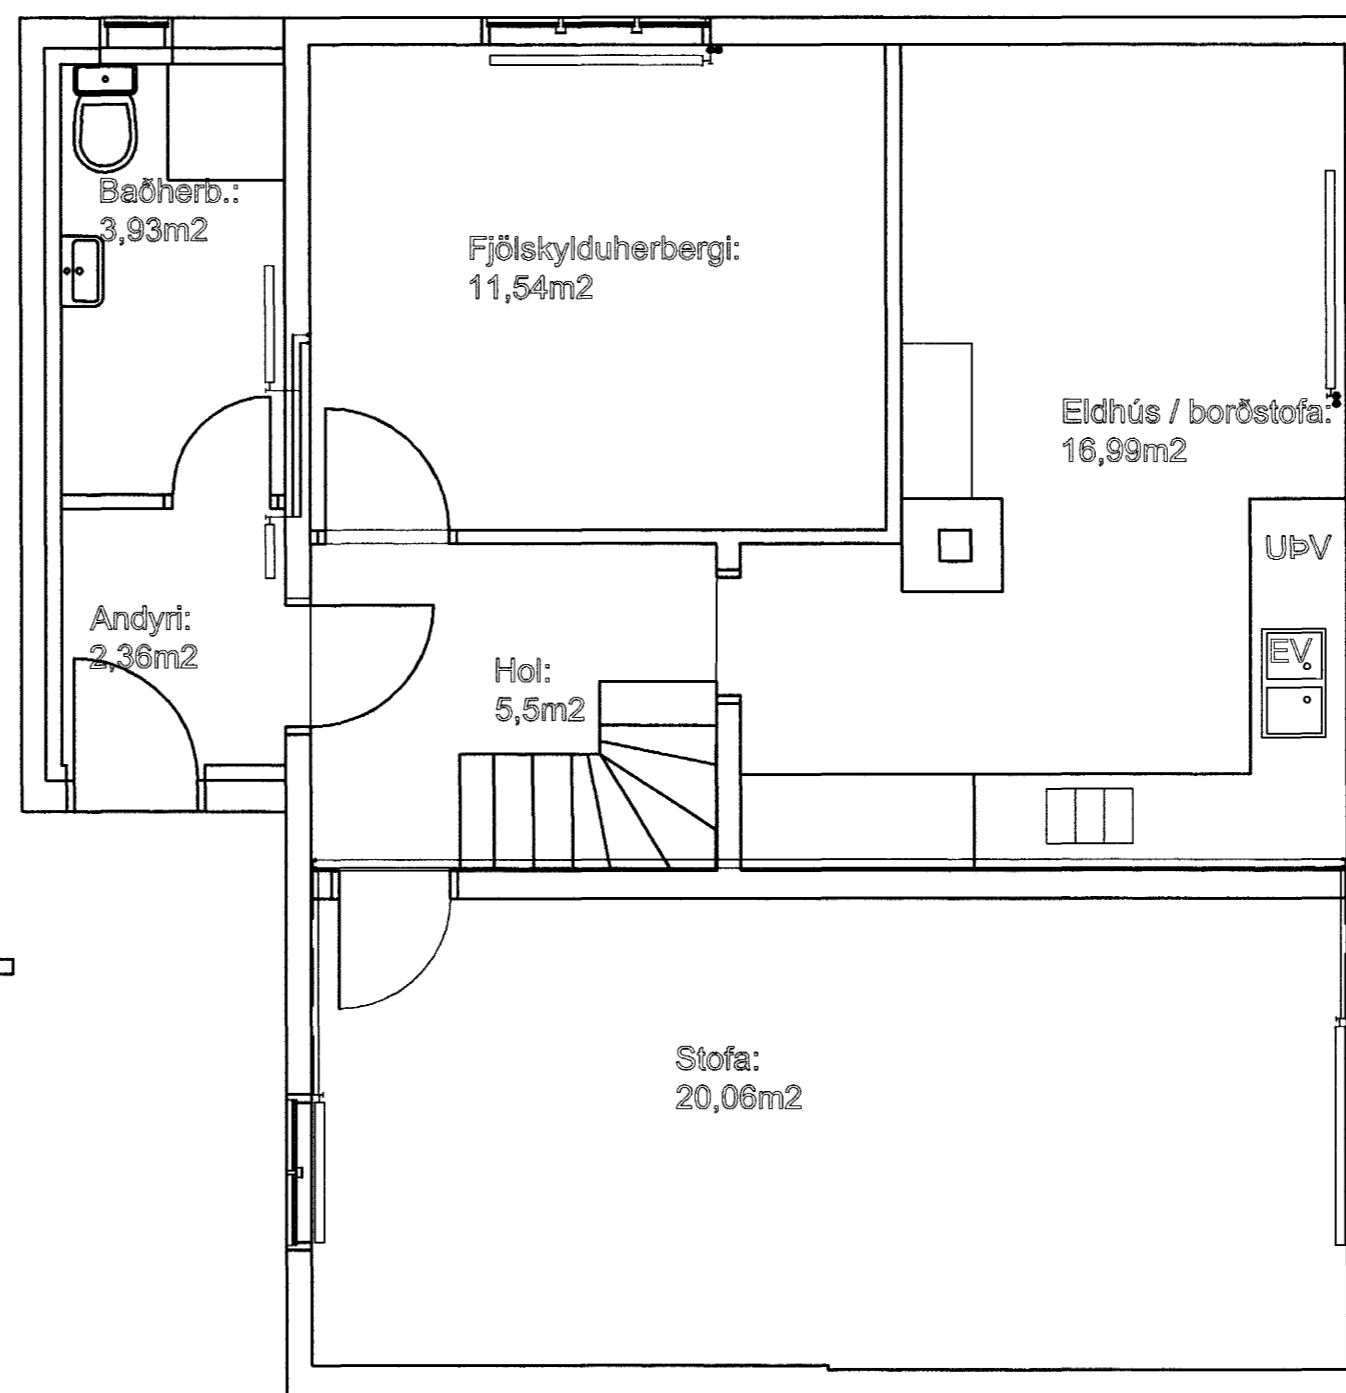

1. HÆÐ GRUNMYND, Kvarði 1:50

ALLT LAGNAEFNI VEGNA BREYTINGA SKAL VERA VOTTAD OG UPPFYLLA KRÖFUR BYGGINGAYFIRVALDA. MIDAD ER VID AD LAGNIR SÉU UTAN Á LIGGJANDI EN Í UNDIR GÓLFI1. HÆÐAR. LAGNIR MILLI HÆÐA VERÐI KOMIÐ FYRIR Í MILLIVEGGJUM. LAGNIR UNDIR GÓLFI 1. HÆÐAR OG Í MILLIVEGGJUM SKULU EINANGRADAR MED ÁDRAGSHÓLKUM (FLÓKAHÓLKAR MED PLASTHLÝF). Á ÖLLUM OFNUM SKAL VERA LOFTSKRÚFA OG SJÁLFVIRKUR OFNLOKI Á BAKSTREYMI. ALLUR FRÁGANGUR SKAL VERA AD ÖÐRU LEITI SAMKVÆMT GILDANDI REGLUGERÐUM UM HITALAGNIR.

ATH! HITALÖGNIN SEM SÝND ER Á TEIKNINGUM M-001 OG M-002 ER BREYTING TIL FRAMTÍÐAR. VEGNA VIÐBYGGINGAR ANNARAR HÆÐAR ERU OFNAR NR. 203, 204 OG 205 TENGDIR INN Á NÚVERANDI HITAKERFI EN MIDAD ER VID AD ÞÆR LAGNIR NÝTIST ÞEGAR HITAKERFINU VERÐUR BREYTT ENDANLEGA. SJÁ NÁNAR SKÝRINGAR Á TEIKNINGUM.

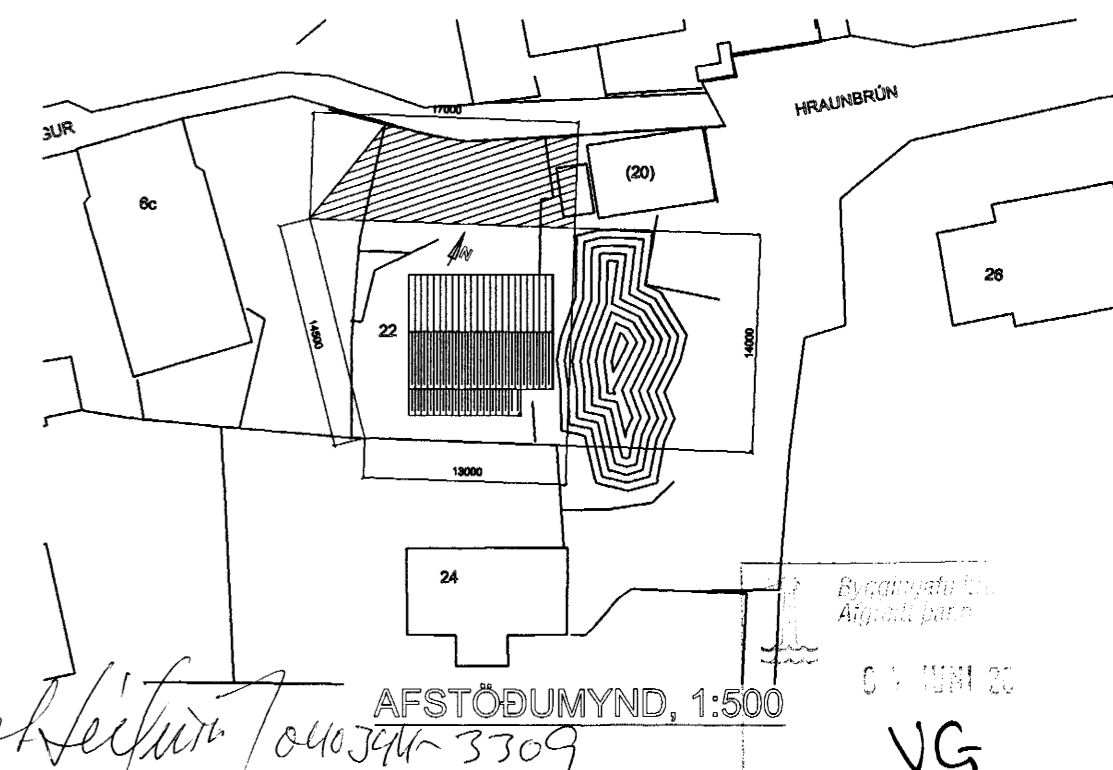

△			
△			
△			
△	02.04.03	NÝ HITALÖGN TEIKNUÐ SEM FRAMTÍÐARLAUSN.	SJ
ÚTGÁFA	DAGUR	SKÝRING	UNNIÐ AF

HRAUNBRÚN 22, HAFNARFIRÐI			
Verk & tækni ehf Sigurður Jónsson, 210254-5799 Véláskriffráðingur	GRUNMYND, KJALLARI OG 1. HÆÐ		Hannað af: Úrþaf. Gestur M. G. Táknað af: Brynjólfur Sig. Jóns. Yfirráð af: <i>Sigurður Jónsson</i>
	Daga: APRIL 2003 Kvarði: 1:50 Nr.: M-001 Blað: 1 Útgáfa: A		