


Útveggur - Grunnmynd þakvirkis
Snið í vegg yfir hurðum
mkv. 1:50

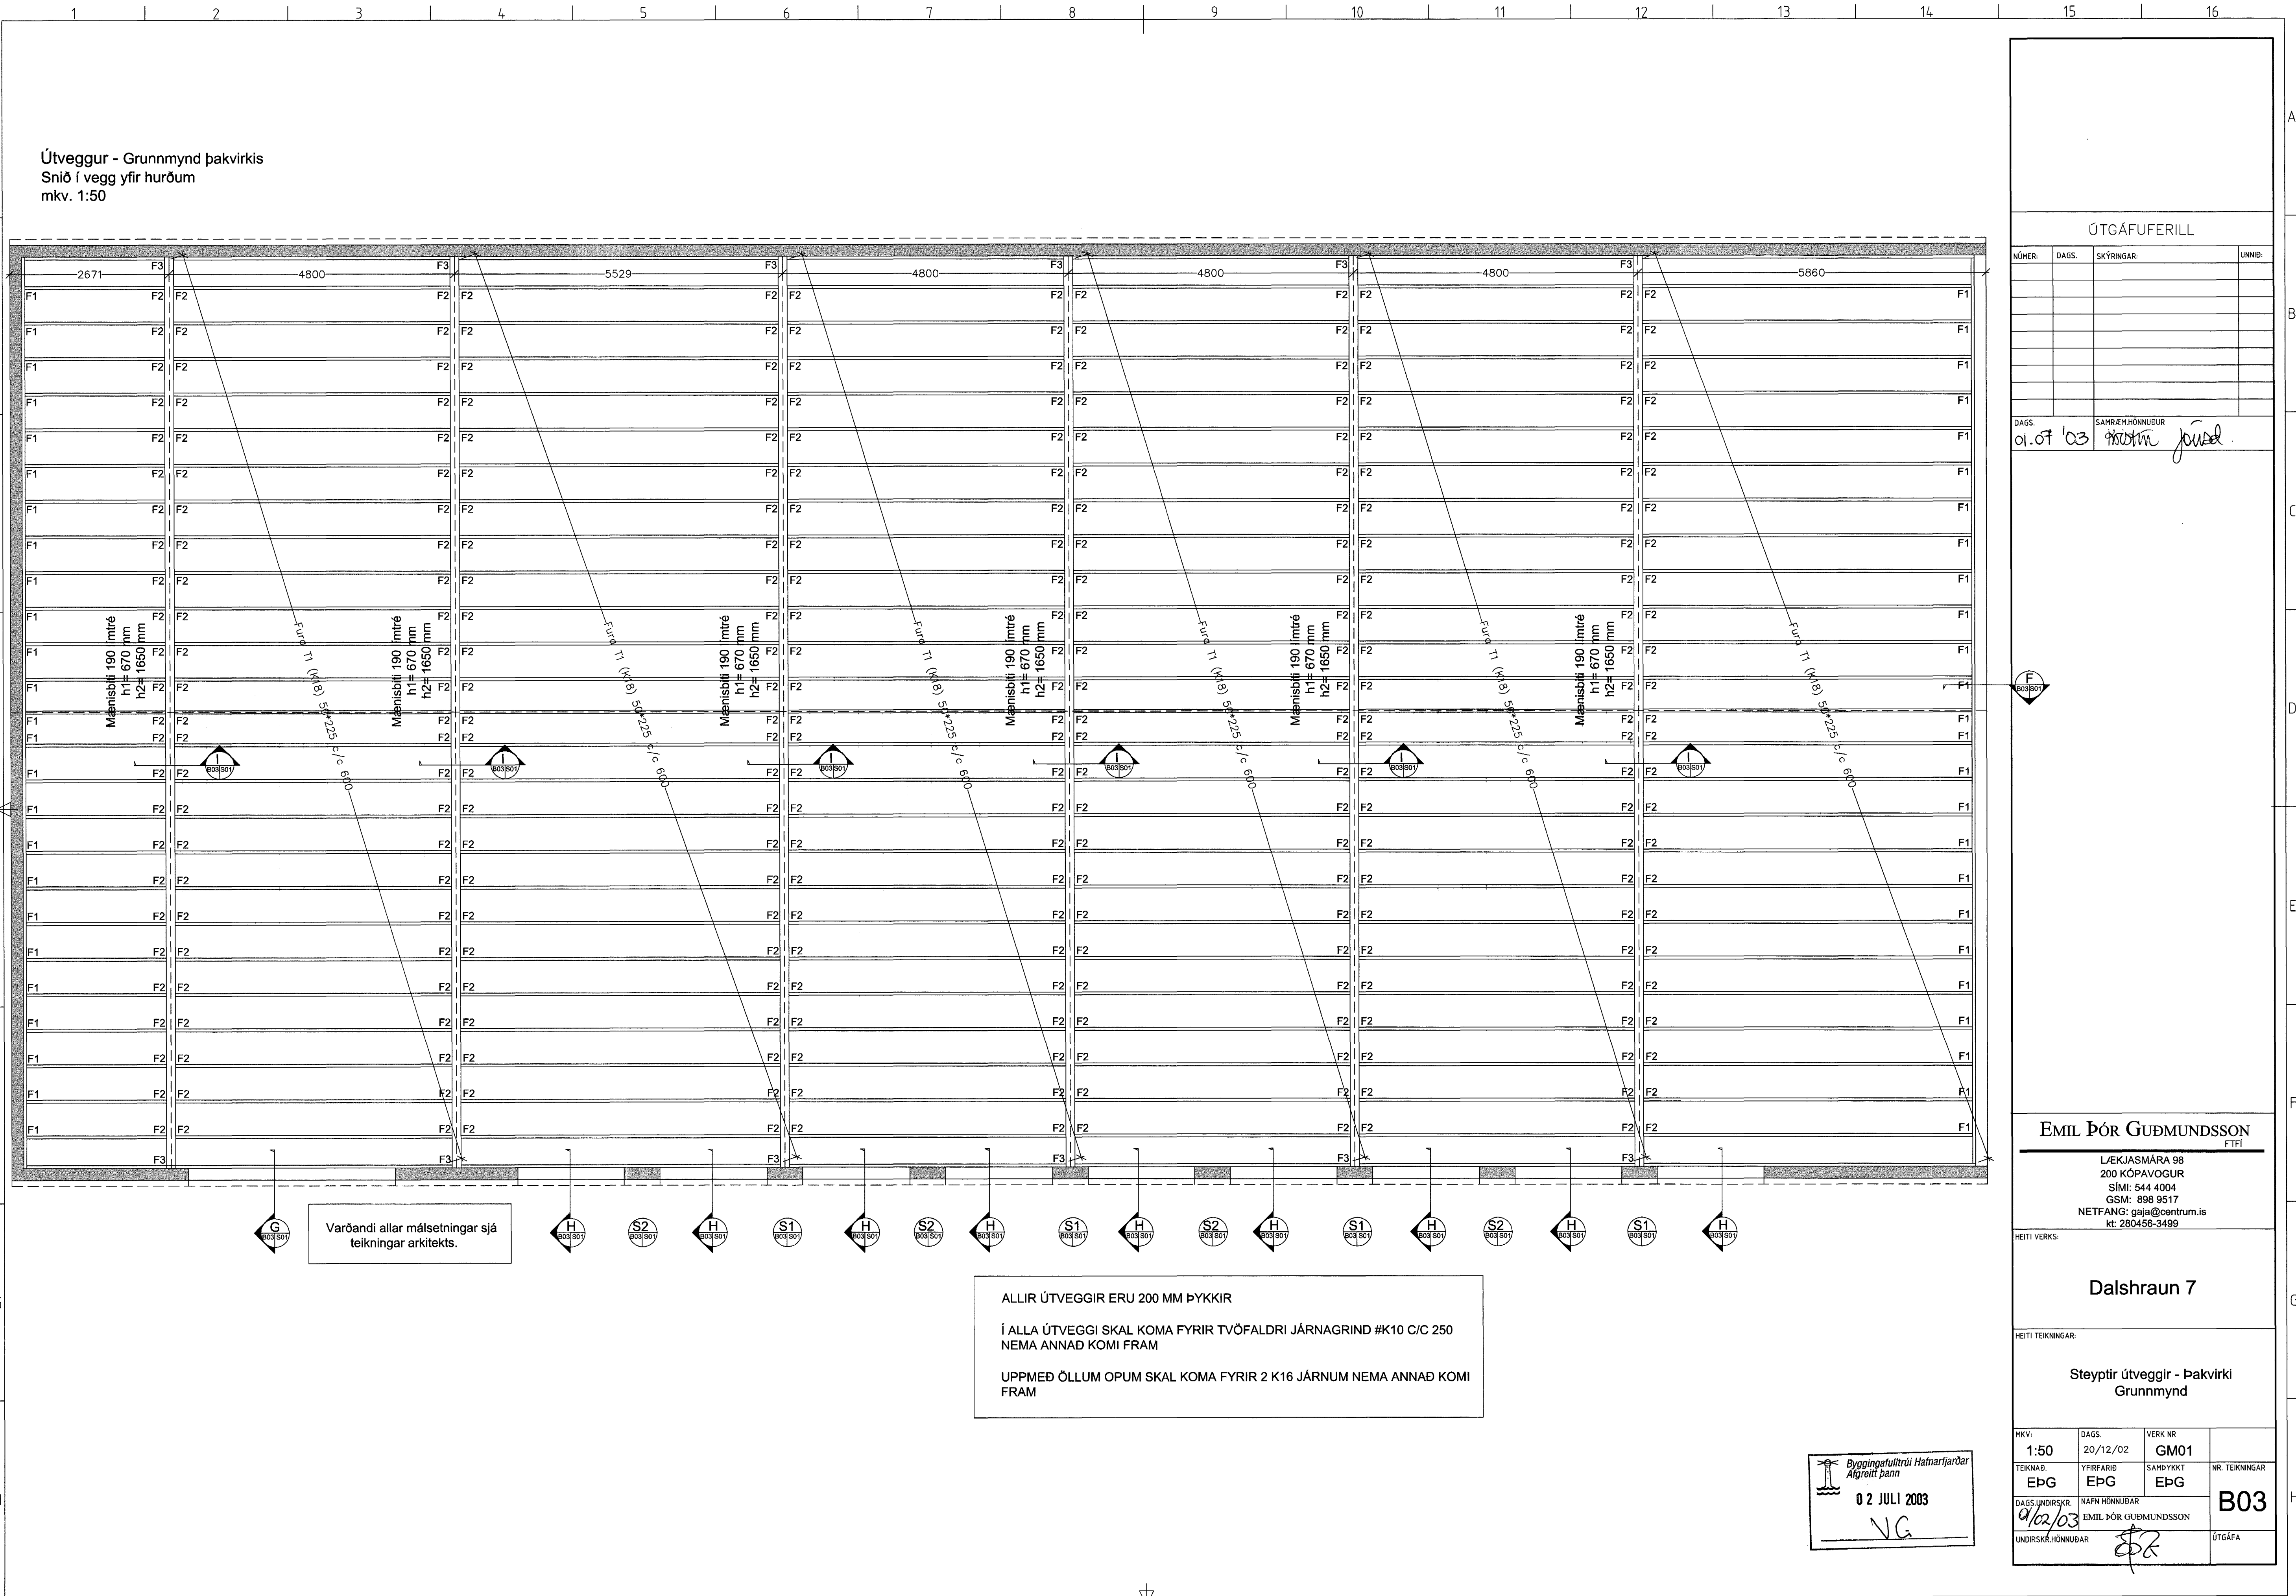

Varðandi allar málsetningar sjá teikningar arkitekts.

ALLIR ÚTVEGGIR ERU 200 MM ÞYKKIR
Í ALLA ÚTVEGGI SKAL KOMA FYRIR TVÖFALDRI JÁRNAGRIND #K10 C/C 250 NEMA ANNAD KOMI FRAM
UPPMED ÖLLUM OPUM SKAL KOMA FYRIR 2 K16 JÁRNUM NEMA ANNAD KOMI FRAM

ÚTGÁFUFRILL			
NÚMÉR.	DAGS.	SKÝRINGAR	UNNIÐ

DAGS. 01.07 '03 SAMRÆM HÖNNUNUR *Emil Þór Guðmundsson*

EMIL ÞÓR GUÐMUNDSSON
FTFI
LÆKJASMÁRA 98
200 KÓPAVOGUR
SÍMI: 544 4004
GSM: 898 9517
NETFANG: gaja@centrum.is
kt. 280456-3499

Dalshraun 7
Steyptir útveggir - Þakvirki Grunnmynd

MKV: 1:50	DAGS. 20/12/02	VERK NR. GM01	
TEKNAÐ. EPG	YFIRFARIÐ EPG	SAMÞYKKT EPG	NR. TEKNINGAR B03
DAGS. UNDIRSKR. 9/02/03	NAFN HÖNNUNAR EMIL ÞÓR GUÐMUNDSSON		
UNDIRSKR. HÖNNUNAR <i>EPG</i>			

Byggingafulltrúi Hafnarjarðar
Algrött bann
02 JULI 2003
NG