A Snið S01 B01 1:20

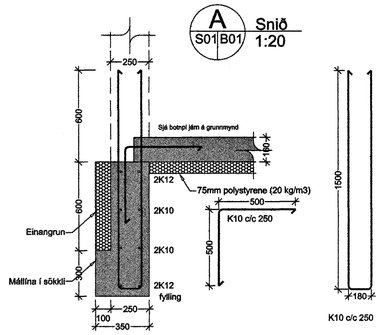

B Snið S01 B01 1:20

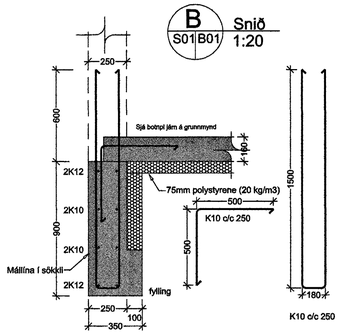

C Snið S01 B01 1:20

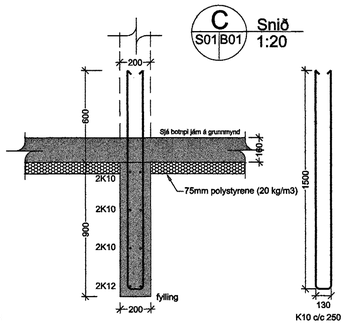

D Snið S01 B01 1:20

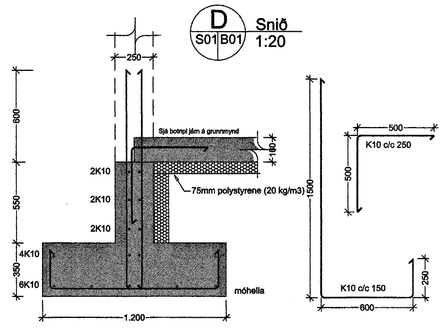

S1 Snið S01 B01 B02 1:20

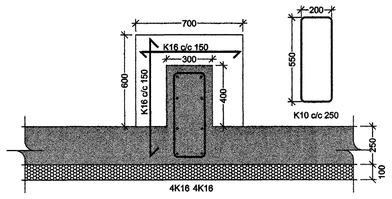

E Snið S01 B02 1:20

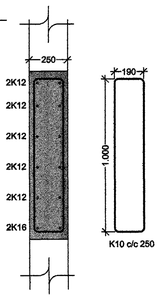

F Snið S01 B02 1:20

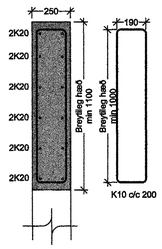

G Snið S01 B03 1:20

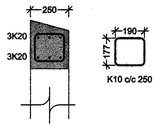

H Snið S01 B03 1:20

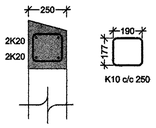

S2 Snið S01 B03 1:20

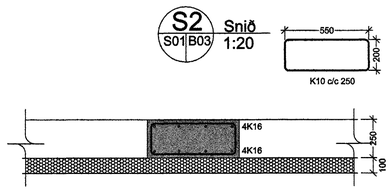

I Snið S01 B03 1:20

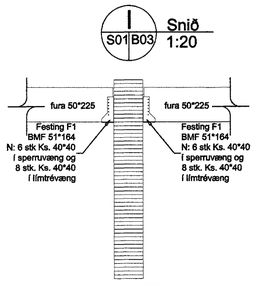

Límtré 190* (670/1650)

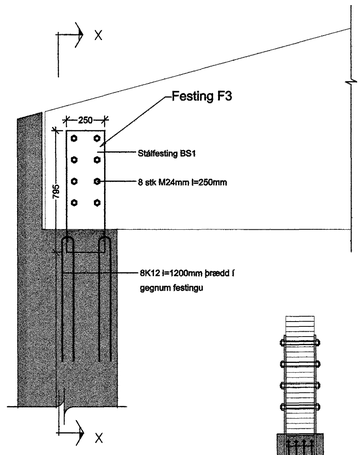

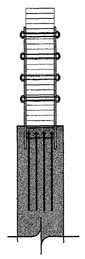

Snið x-x

Byggingafulltrúi Hafnarfjarðar
Afgreitt þann
02 JULI 2003
VG

ÚTGÁFUFERILL

NÚMER:	DAGS.	SKÝRINGAR:	UNNIÐ:
A	12/06/03	breytt við sniðum	

DAGS. 01.07.'03 — SAMRÆMI HÖNNUÐUR

EMIL ÞÓR GUÐMUNDSSON FTFÍ
LÆKJASMÁRA 98
200 KÓPAVOGUR
SÍMI: 544 4004
GSM: 898 9517
NETFANG: gaja@centrum.is
kt: 280456-3499

HEITI VERKS: **Dalshraun 7**

HEITI TEIKNINGAR: **Sniðmyndir**

MKV:	DAGS.	VERK NR	
1:20	20/12/02	GM01	
TEIKNAÐ. EÞG	YFIRFARIÐ EÞG	SAMÞYKKT EÞG	NR. TEIKNINGAR S01
DAGS.UNDIRSKR. 25/06/03	NAFN HÖNNUÐAR EMIL ÞÓR GUÐMUNDSSON		
UNDIRSKRIFT HÖNNUÐAR			ÚTGÁFA B