

Grunnmynd
1 = 50 mm



SKÝRINGAR:

Mál og málsetningar
Mál eru í millimetrum mm.
Hæðakötur eru í metrum.
Frekari mál og málsetningar sjá teikningu arkitekts.
Öll mál skulu sannreynð á staðnum.

Steypa
C25 í sökkla sementsmagn að lágmarki 300 kg/m³
C35 í milligölf sementsmagn að lágmarki 350 kg/m³
v/s-tala lægri en 0,45
Loftmagn sé 5-7,5% mælt rétt fyrir niðurlögn.

Steypustyrktarstál
Stál sé kambstál Ks 410.
Skýtilengd stáls sé 40 x þvermál stangar.
Steypuhúla sé 20mm.

Innlíming steypustyrktarstáls
Við innlímingu steypustyrktarstáls skal nota Upat UPM1 eða annað sambærilegt.

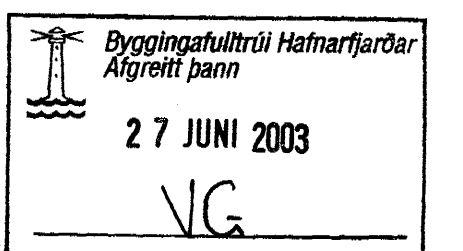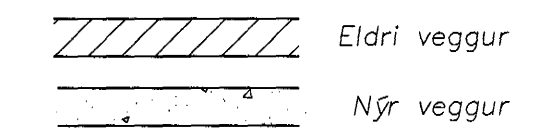

Ög.	Nr.	Breytingar	Höfundur	Dagur
Verkteikning				

Berghella 1, Hafnarfirði

Strendingur ehf. Verkfræðipjónusta Fjarkegla 18-19, 220 Hafnarfirður Sími 565 5646, Fax 565 5647	Viðbygging-Vélahús Undirstöður og milligölf
Höfundur Halldór Pórir Markússon kt.240563-2909	Dagur Júní 2003
Samþráttur 25.6.2003 H. Markússon	Teiknað / Höfundur af JW/HPM
Malkort 1:50	Númer teikningar 401