


TILVÍSANIR:
 SJÁ ALMENNAR SKÝRINGAR Á TEIKNINGU 700.
 SJÁ FRÆRENNISLAGNIR Á TEIKNINGU 701.
 SJÁ NEYSLUVATNS Á TEIKNINGU 801.

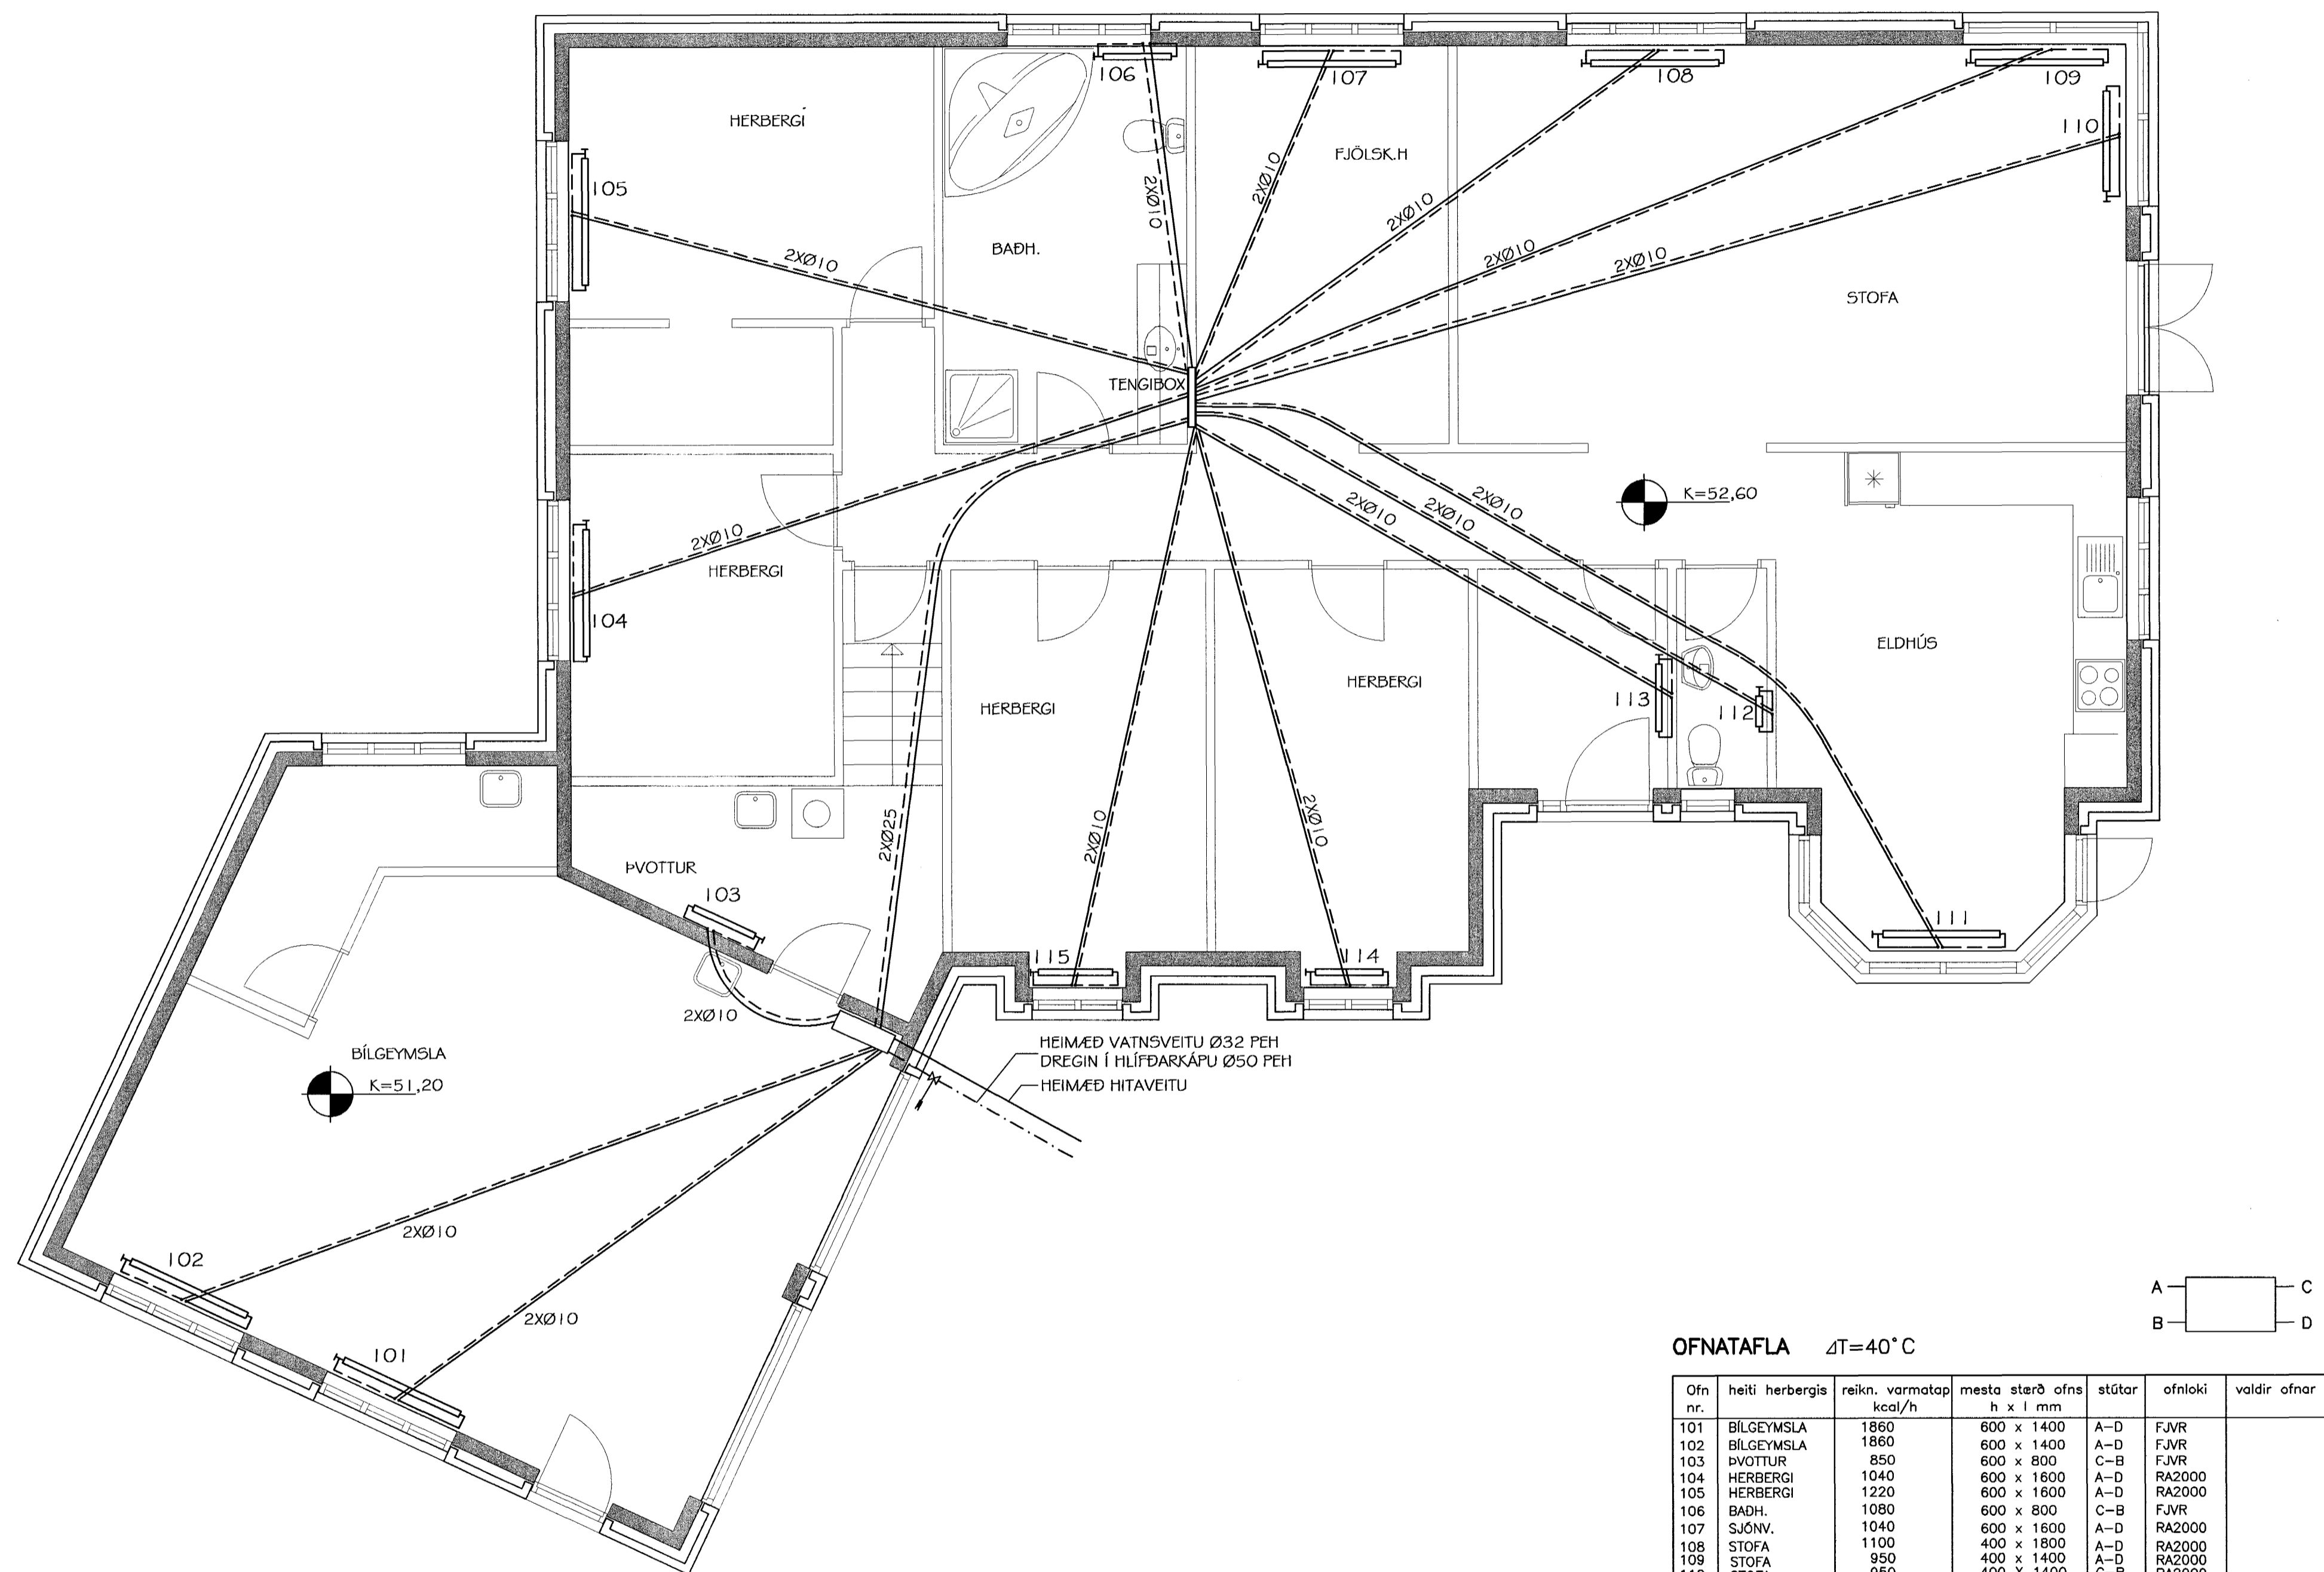

HITALAGNIR - GRUNNMYND
 MKV. 1:50

OFNATAFLA $\Delta T=40^{\circ}C$

Ofn nr.	heiti herbergis	reikn. varmatap kcal/h	mesta stærð ofns h x l mm	stútar	ofnloki	veldir ofnar
101	BÍLGEYMSLA	1860	600 x 1400	A-D	FJVR	
102	BÍLGEYMSLA	1860	600 x 1400	A-D	FJVR	
103	PVOTTUR	850	600 x 800	C-B	FJVR	
104	HERBERGI	1040	600 x 1800	A-D	RA2000	
105	HERBERGI	1220	600 x 1500	A-D	RA2000	
106	BADH.	1080	600 x 800	C-B	FJVR	
107	SJÓNV.	1040	600 x 1600	A-D	RA2000	
108	STOFA	1100	400 x 1800	A-D	RA2000	
109	STOFA	950	400 x 1400	A-D	RA2000	
110	STOFA	950	400 x 1400	C-B	RA2000	
111	ELDHÚS	1720	600 x 1400	C-B	RA2000	
112	SALERNI	350	500 x 500	C-B	FJVR	
113	ANDDYRI	680	600 x 800	C-B	FJVR	
114	HERBERGI	1040	600 x 800	C-B	RA2000	
115	HERBERGI	1040	600 x 800	C-B	RA2000	
SAMTALS:		16780	Valda ofna skal bera undir hönnuð öður en smíði hefst			

Br. nr.	Dags.	Af.	Breyting
Ⓐ	17.10.00.	þF	OFNAR Á BADHERBERGIUM FERDIR
Ⓑ			
Ⓒ			
Ⓓ			

TEIKNISTOFAN
TORGÍÐ
 RÁÐGJÖF - HÖNNUN - EFTIRLIT

ARMÓLI 36, 108 REYKJAVÍK, Sími 568-8866, Fax 568-8878
 Þórstein Friðþjófsón, Magnús Þ. Guðmundsson,
 bygginga- og innviðsarkitektar
 Kt. 211055-5299 Kt. 240654-5559

Byggingaútrúti Hámarfjarðar
 Afgreitt þann
 26 JUNI 2003
 VG

SPÓAÁS 17
HAFNARFJÖRDUR

Teikningarheiti HITALAGNIR
 GRUNNMYND

Dags. 23.09.2000. Kvart. 1:50

Hönnuð þF Teiknuð þF Samþ.

Verkr. 99-833 Teikn.nr. 802 Breyt.nr. A