




GRUNNMYND 1:75

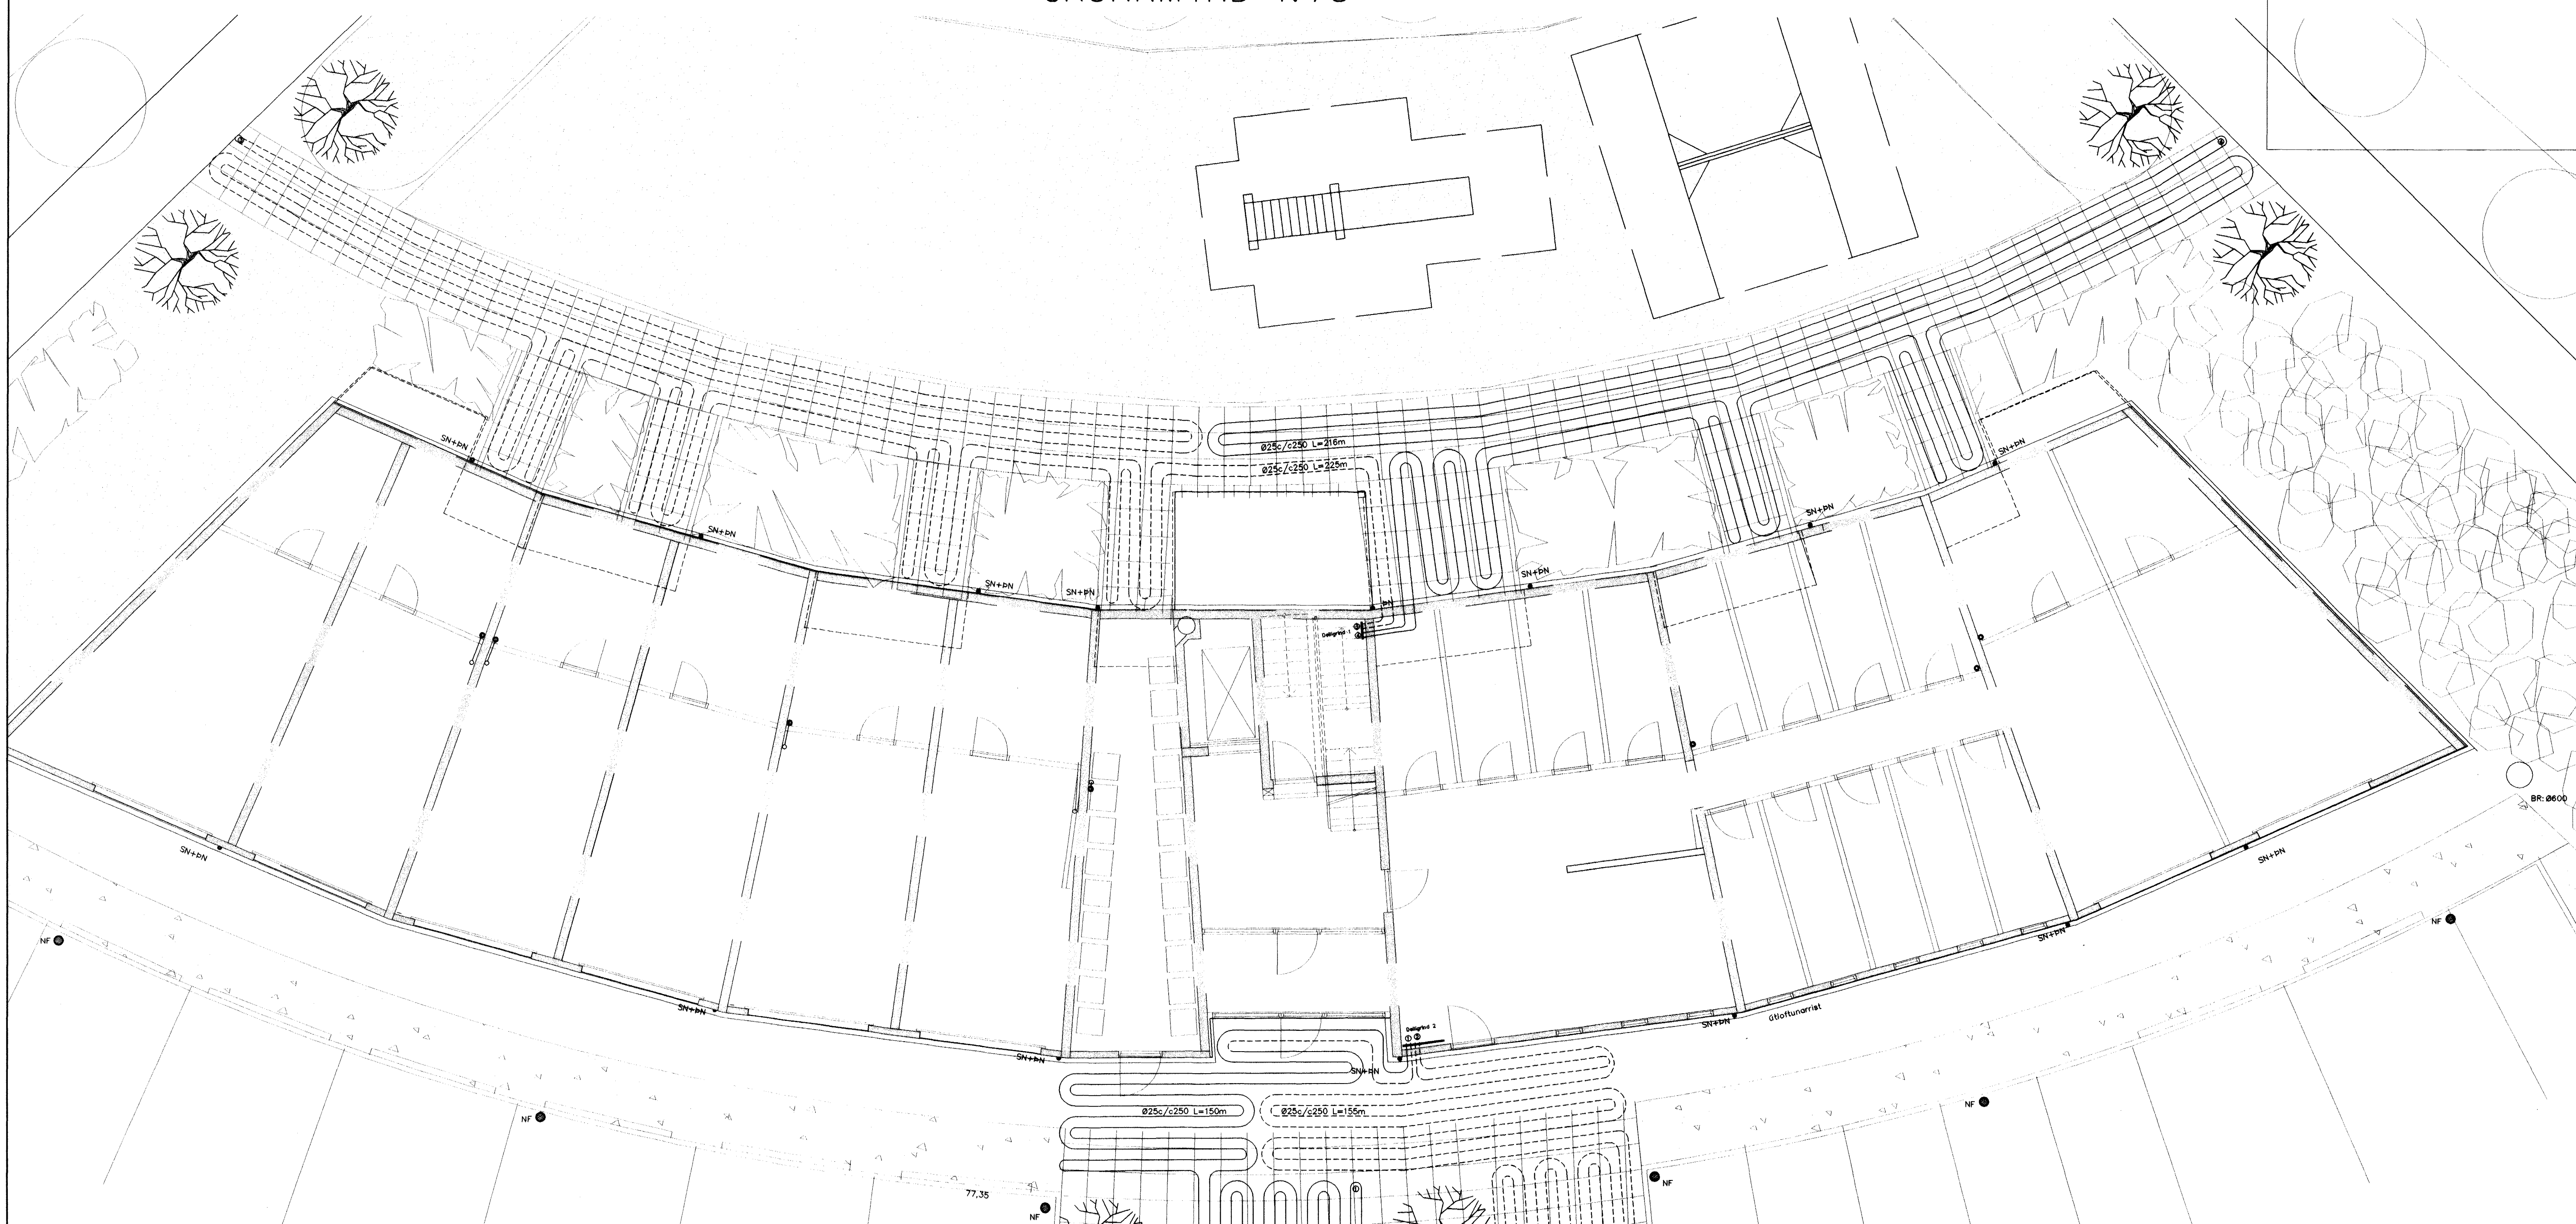


AFSTÖÐUMYND 1:500

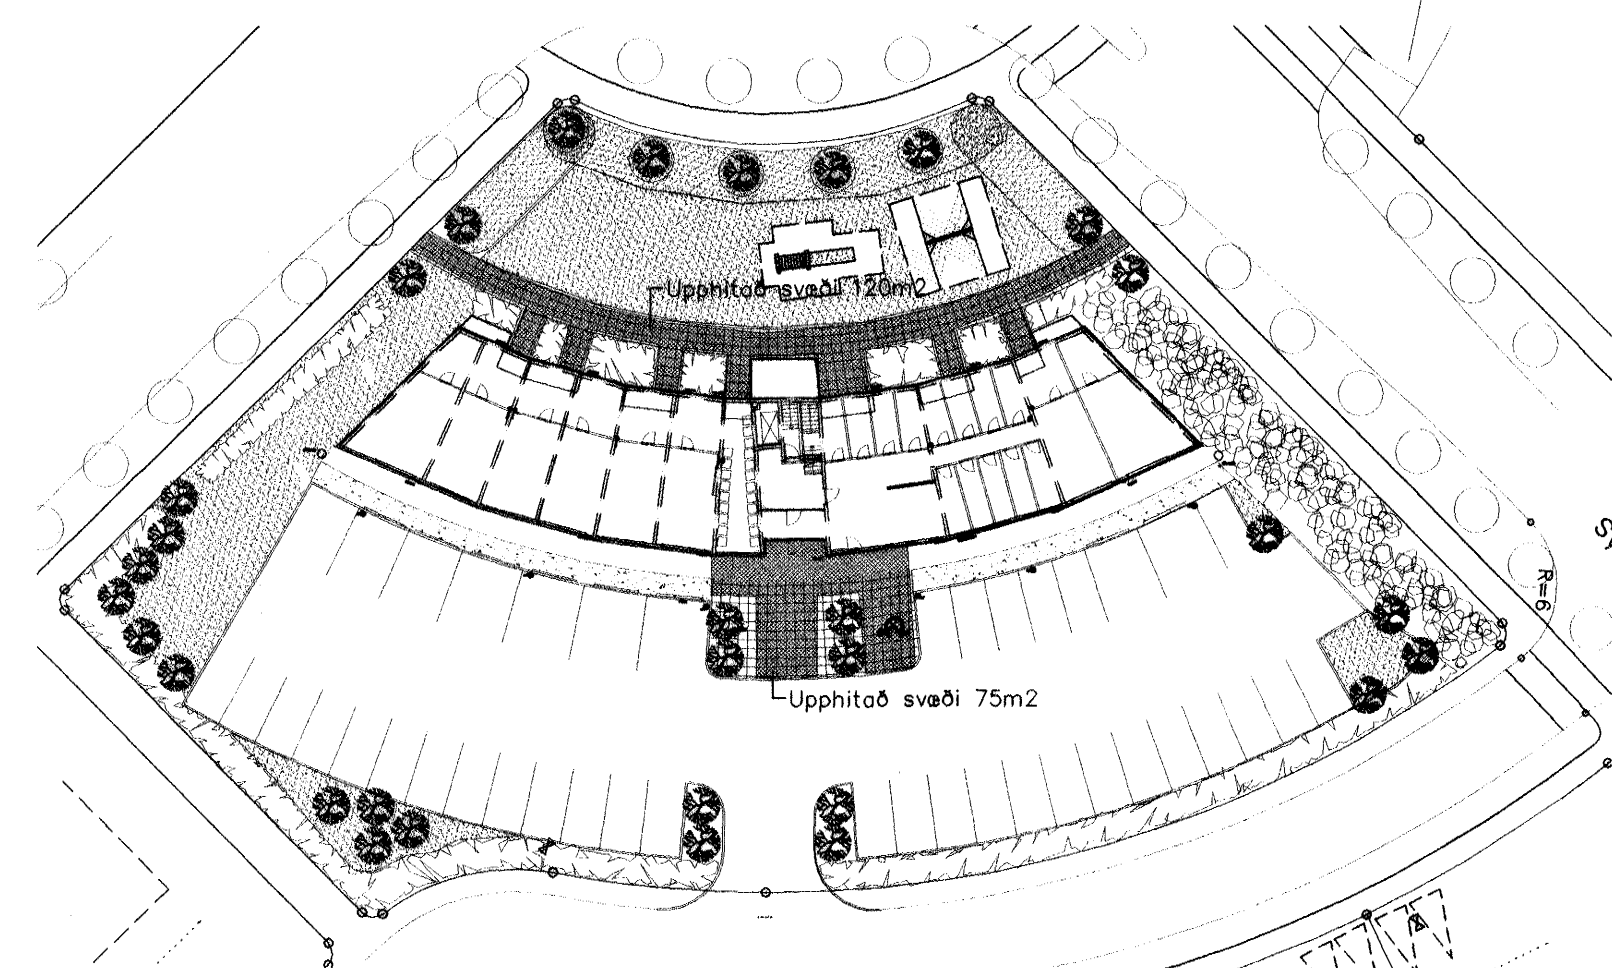

Bræðsla undir hellum 1:10

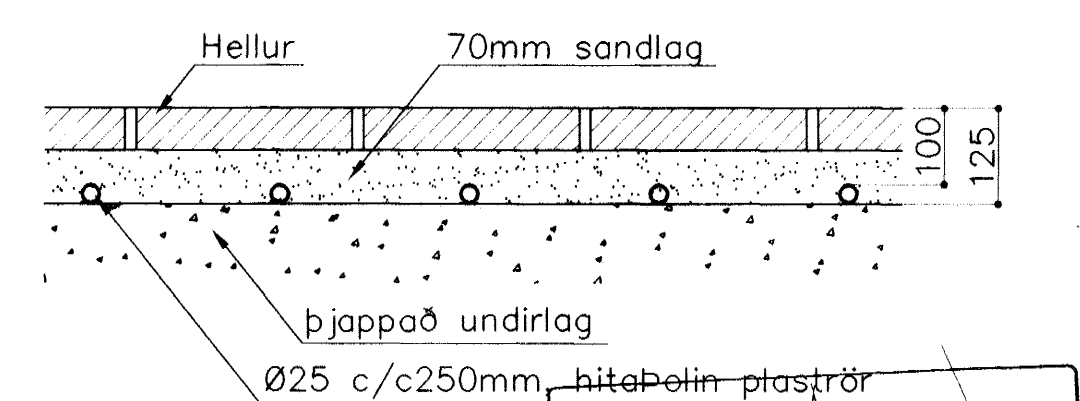

Demigerð tengimynd snjóbræðsla Delligrind 1

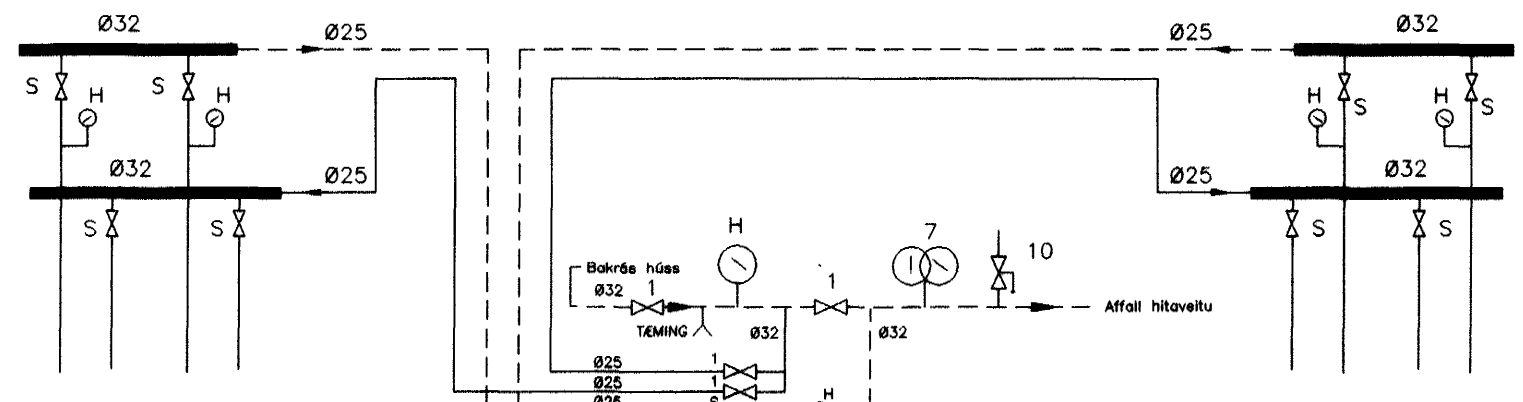

H: hitamalur 0-60 C°
 S: stillilúki
 1: Kúluloki
 7: Hita og þrýstimalir
 10: Öryggislaki

Skýring: Snjóbræðsla

Allt efni í Hitalögnum skal vera vottað af Rannsóknarstofnun Byggingariðnaðarins í samræmi við gildandi byggingarreglugerð og staðla.
 Ø25c/c250, hitabolin viðurkennd þaiströr.
 Hitaður flötur: 195m².
 Slaufulengdir: 150-225m alls=746m.
 Afköst bræðslu: 200 Wött/m² /klst.
 Heildarafköst: 200x195 = 39,000Wött/klst.
 Bakrásarvatn húss: 35°C/15°C gefur allt að 84,000 Wött/klst.
 Framrásarvatn: 0 l/mín.

Tark
 Yfirfarinn og samræmdur uppdráttur, sbr. 17.2 og 19.2 byggingarreglugerð
 Byggingarvitnir Hafnarvörðar
 Alfreð Jónsson

2* Batt við snjóbræðslu framman við inngangsdýr íbúðo

Breytingar		ERLUÁS 2 HF.		2-5 JUNI 2003	
Nr.	Dags.Na.Fr.			VG	
1	21.11.02	BS	Verkfræðistofa Þráinn & Benedikt	H	BS T ÞD S
2	14.03.03	BS	Laugavegi 178, 105 Rvk. Sími: 553 1770, 568 7775, Fax: 568-7701 Netfang: post@islandia.is	M	1:10/50/500
				Nr. PS01	
				Dags. 080149-3809	