
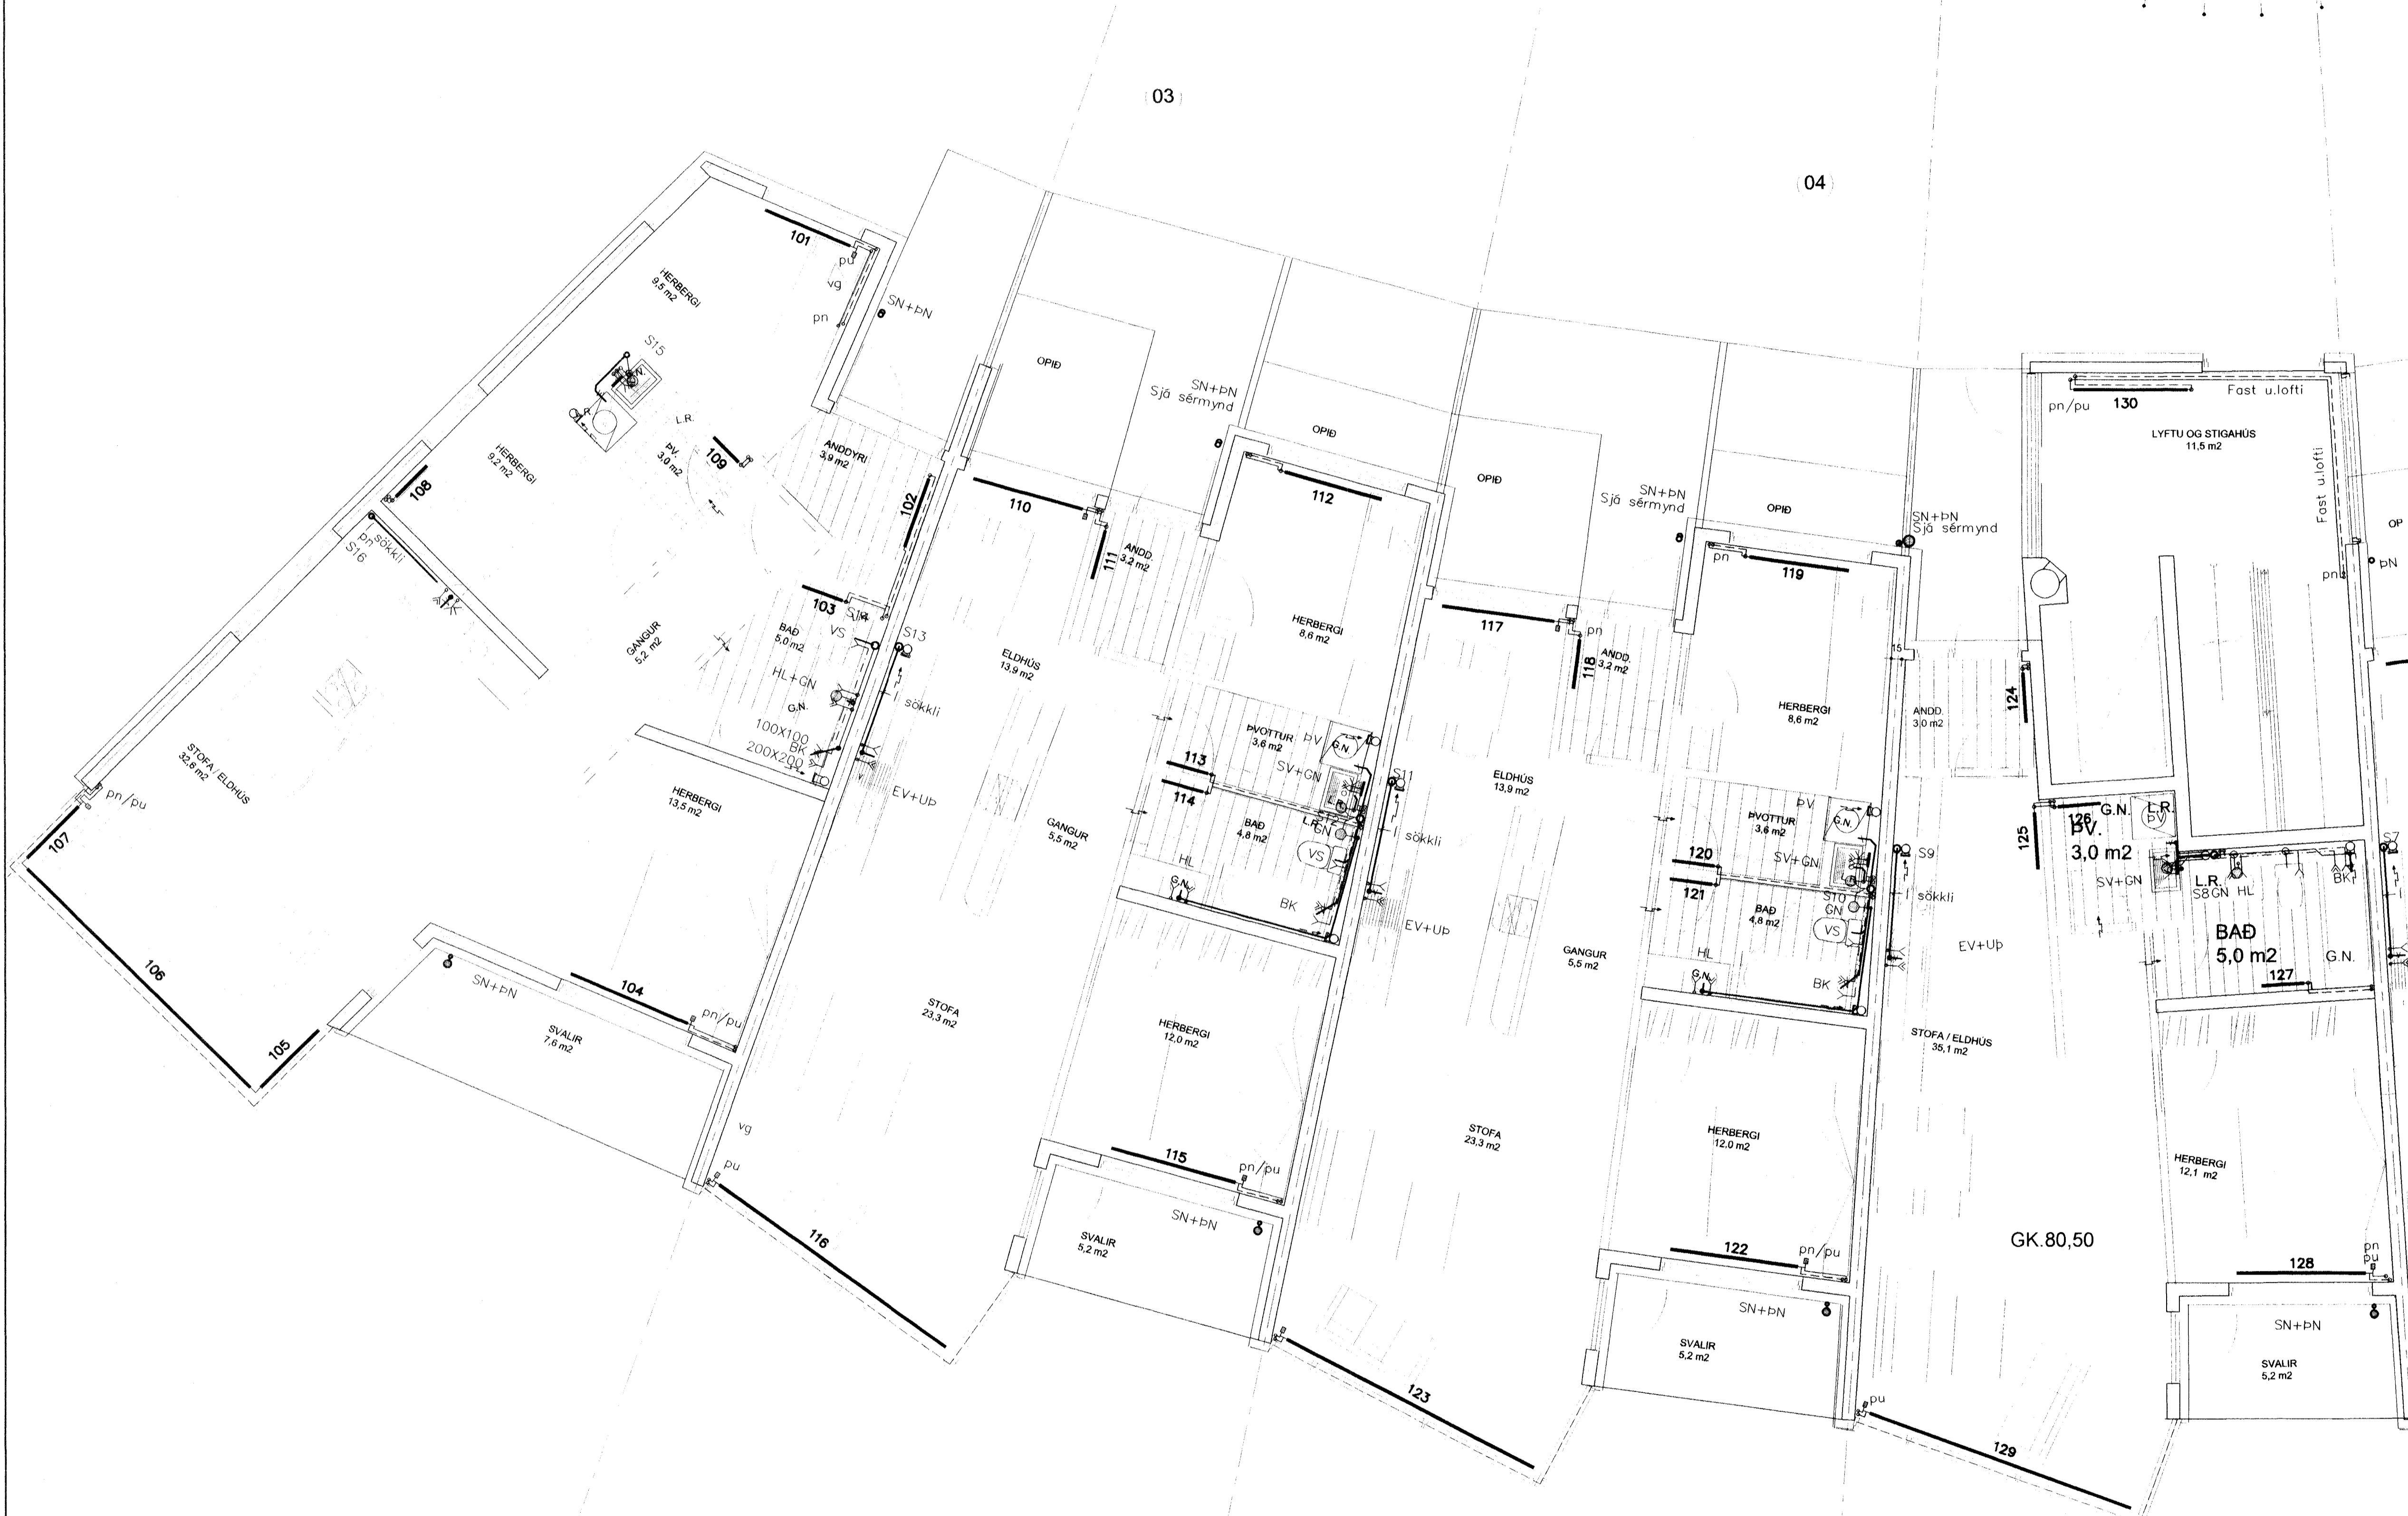


GRUNNMYND 1.hæð. 1:50

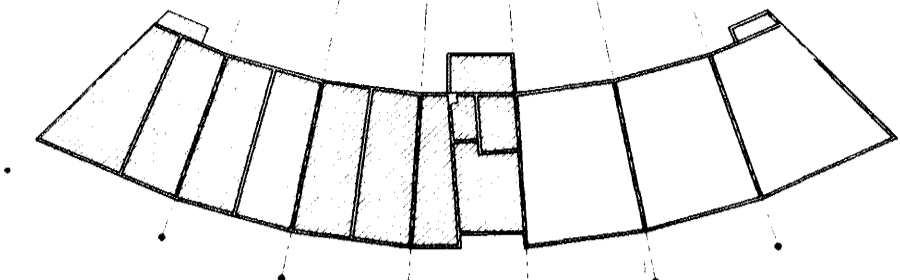

Tark
 Yfirfarinn og samræmdur uppdráttur, sbr. 17.2 og 18.2 í byggingarreglugerð.
 Byggingafræðingur
 Alfrótt Þórunn

Breytingar		ERLUÁS 2 HAF.	25 JUNI 2003
Nr.	Dags. Nafn	Verkfræðistofa Þráinn & Benedikt Laugavegi 178, 105 Rvk. Sími: 553 1770, 568 7775, Fax: 568-7701 Netfang: post@isiandia.is	VG
1	08.11.02 BS		H BS T DD S
2	02.12.02 BS		M 1:50
		Lagnir innanhúss	Nr. P103
			Dags. Sept 02
			080149-3609