


Boop Kristjánsson Magnússon, Tefnastofan vaxur Landbraut nr. 24, 2. hæð, 101. Reykjavík

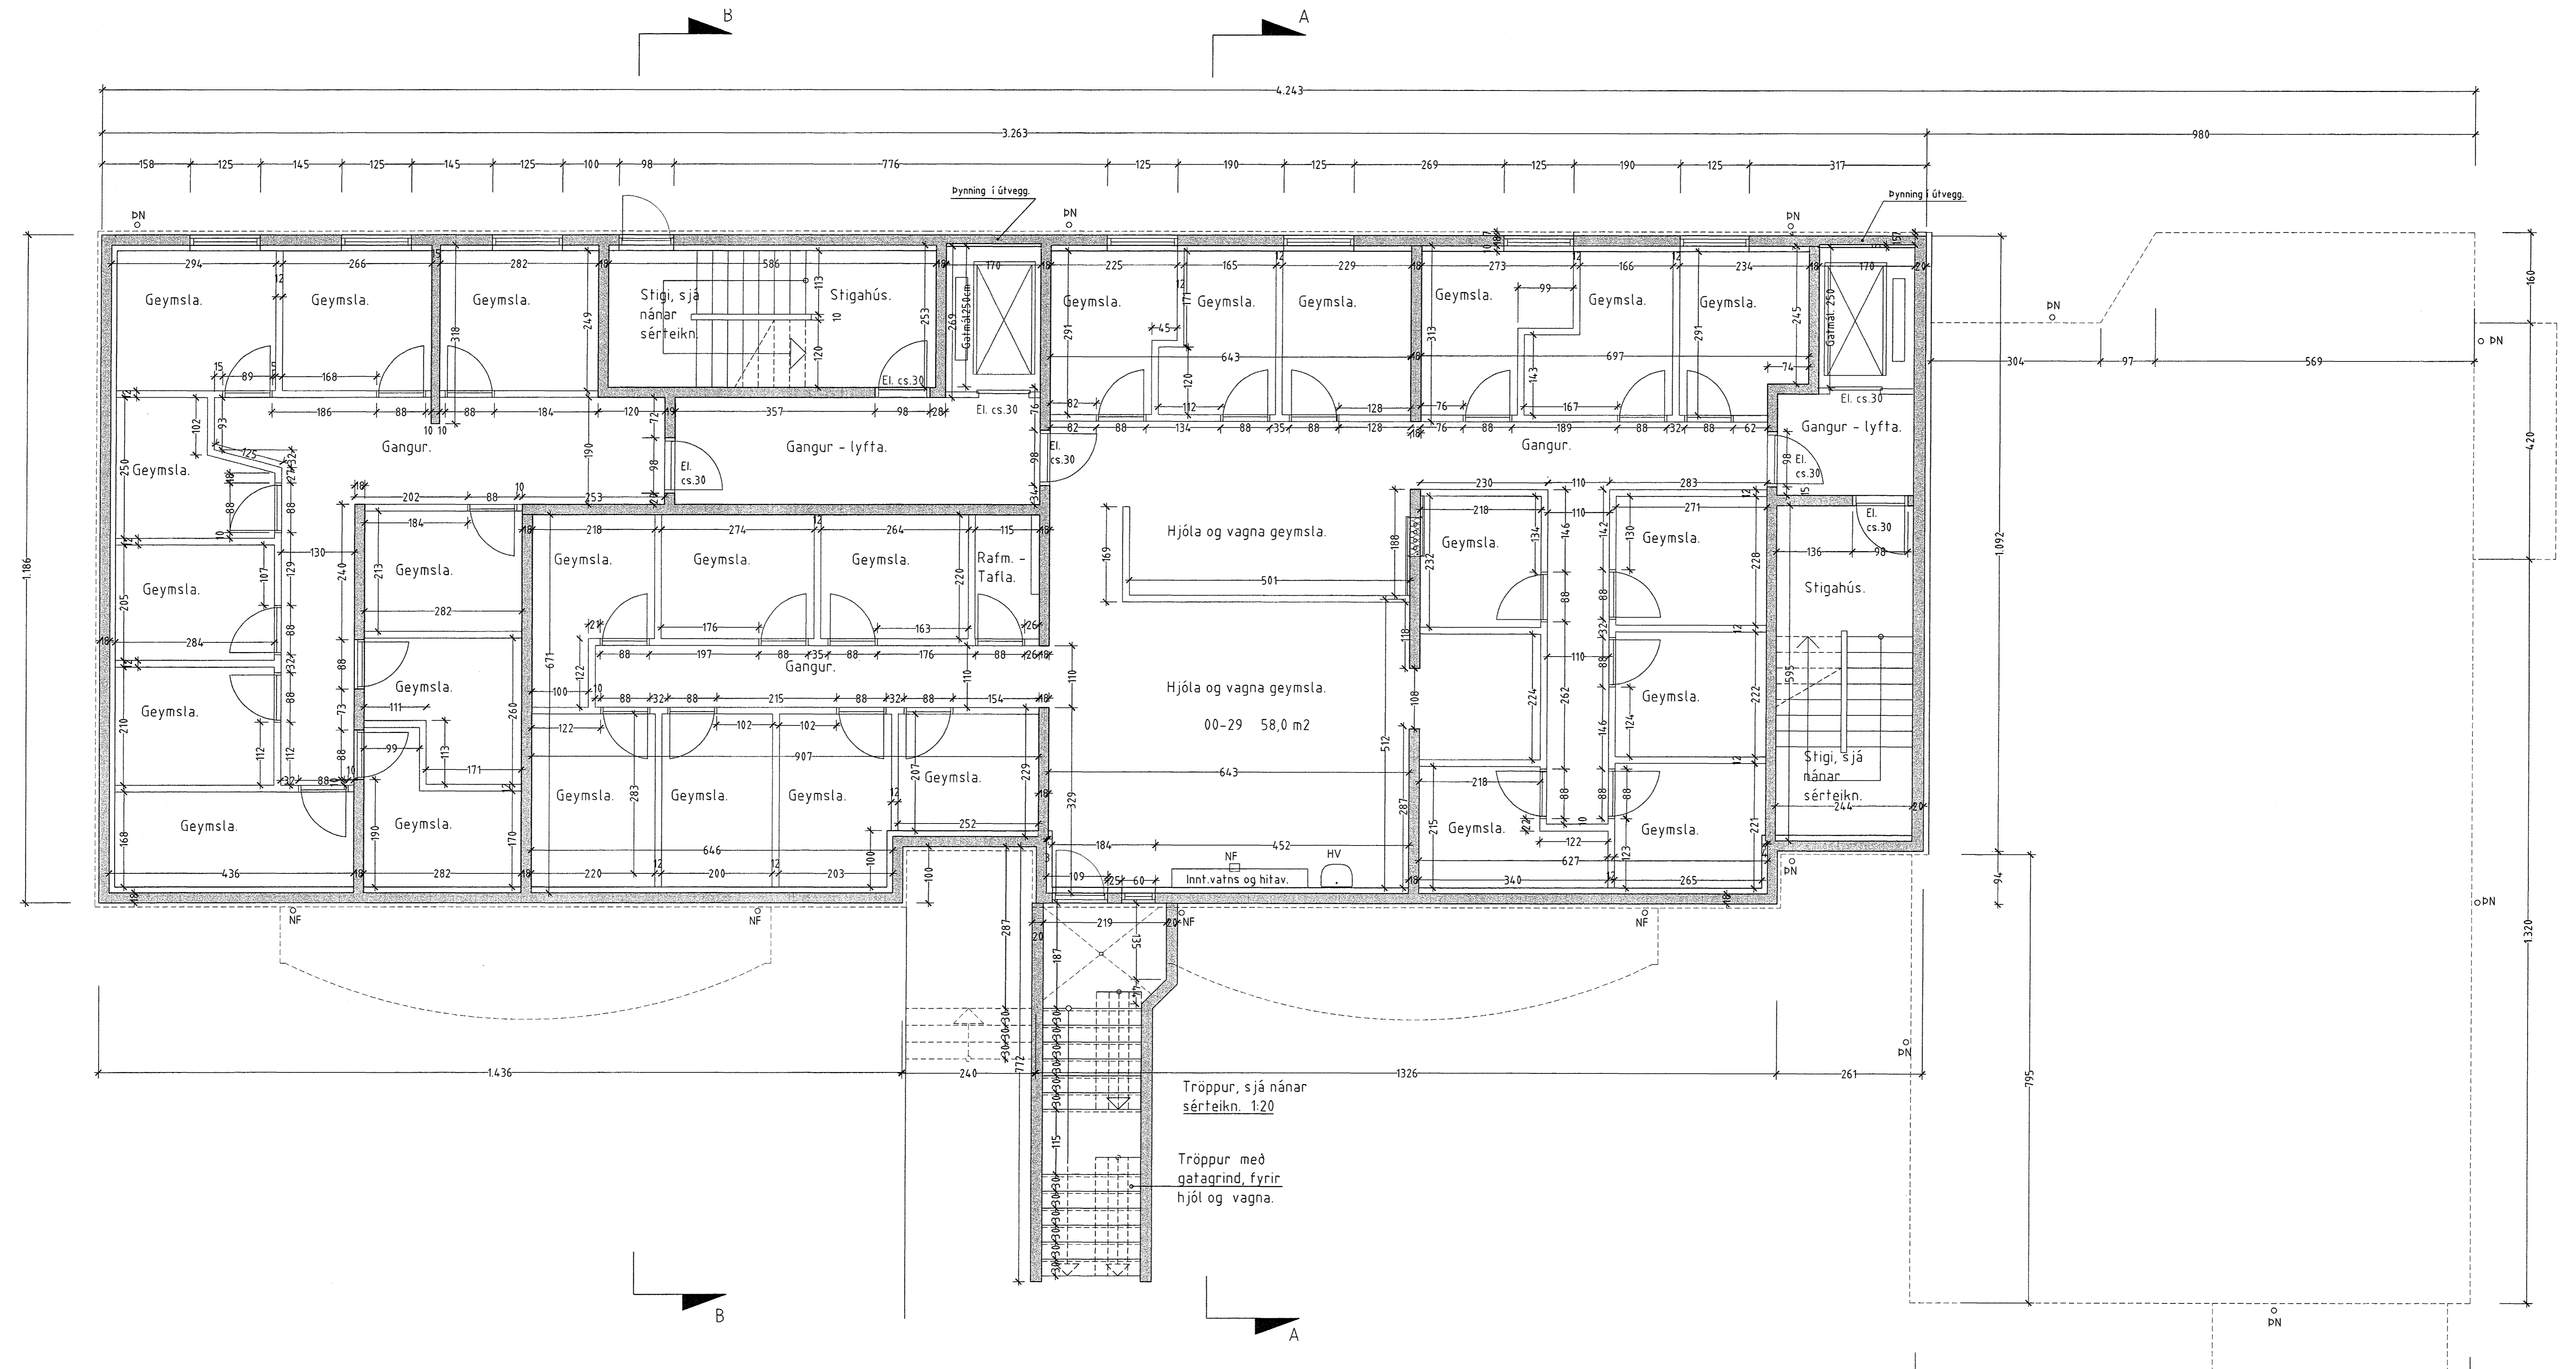

GRUNNMYND KJALLARI 1:50

Byggingarverkið Hálfarjarðar
Ágripill þann
20 JUNI 2003
VG

Grunnm. - Kjallara.

BERJAVELLIR 6 HAFNARFIRÐI

VERK. NR. 262
TEIKN. NR. 201

DAGS. 25.-2.-2003 MÁL. 150
BREVITT.

JÓN GUÐMUNDSSON ARKITEKT
VINNUSTOFA SUÐURLANDSBRÁUT 16 REYKJAVÍK Sími 592 5058