

Áritun samræmingarhönnuðar:


**SKÝRINGAR:**

- EVL: Eldvarnarloka
- G: Goumlúga
- Vø: Ventill með ókv.þvermál og bræðvari, útleysing við 52°C
- BK: Botnkóti
- GK: Gólfkóti
- SL: Stílliloka
- Rífa undir hurð, 15mm
- Ristar í gl. kórnum

ÓTGÁFA	DAGSETNING	TEIKNAD	YFIRFARID	SAMBÝKKT
--------	------------	---------	-----------	----------

EDLI BREYTINGAR

LYKILMYND:

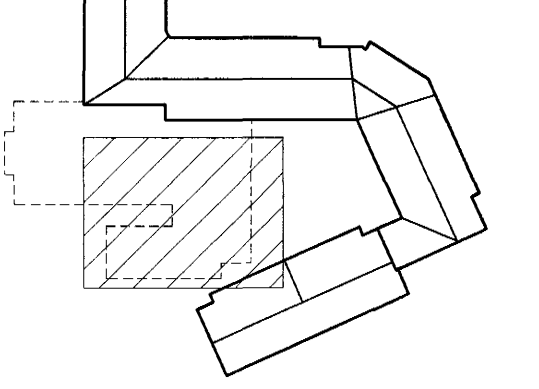


HANNAD:	GG	DAGS.:	02.05.'03
TEIKNAD:	SI	KVARDI:	1:50
YFIRF.:		VERK NR.:	5220
SKRA:	L-00-01	TEIKN.NR.:	L-06-01

SAMP.: *Páll E.* 210259-2529

FRUMSTÆRD BLADS A1 - BLADSTÆRD A3, MINNKUN 1:2

BURKNAVELLIR 17, HAFNARFIRDI

Loftresikerfi  
Bílakjallari  
Hluti 3 af 4

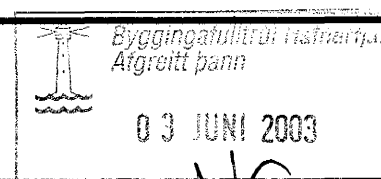

**FJARHITUN HF**  
VERKFRÆÐISTOFA

BORGARTÚNI 17 - 105 REYKJAVIK  
SÍMI 562 8955 - FAX 562 8950  
KENNITALA: 700186-1649

NETFANG: fjarhitun@fjarhitun.is  
VEFSÍDA: www.fjarhitun.is

*RAAR*  
*02/03*