


Ad Útsogsblásara 1.06 á 1. hæð við enda á sorpgeymslu 1,36 m³/s við 150 Pa

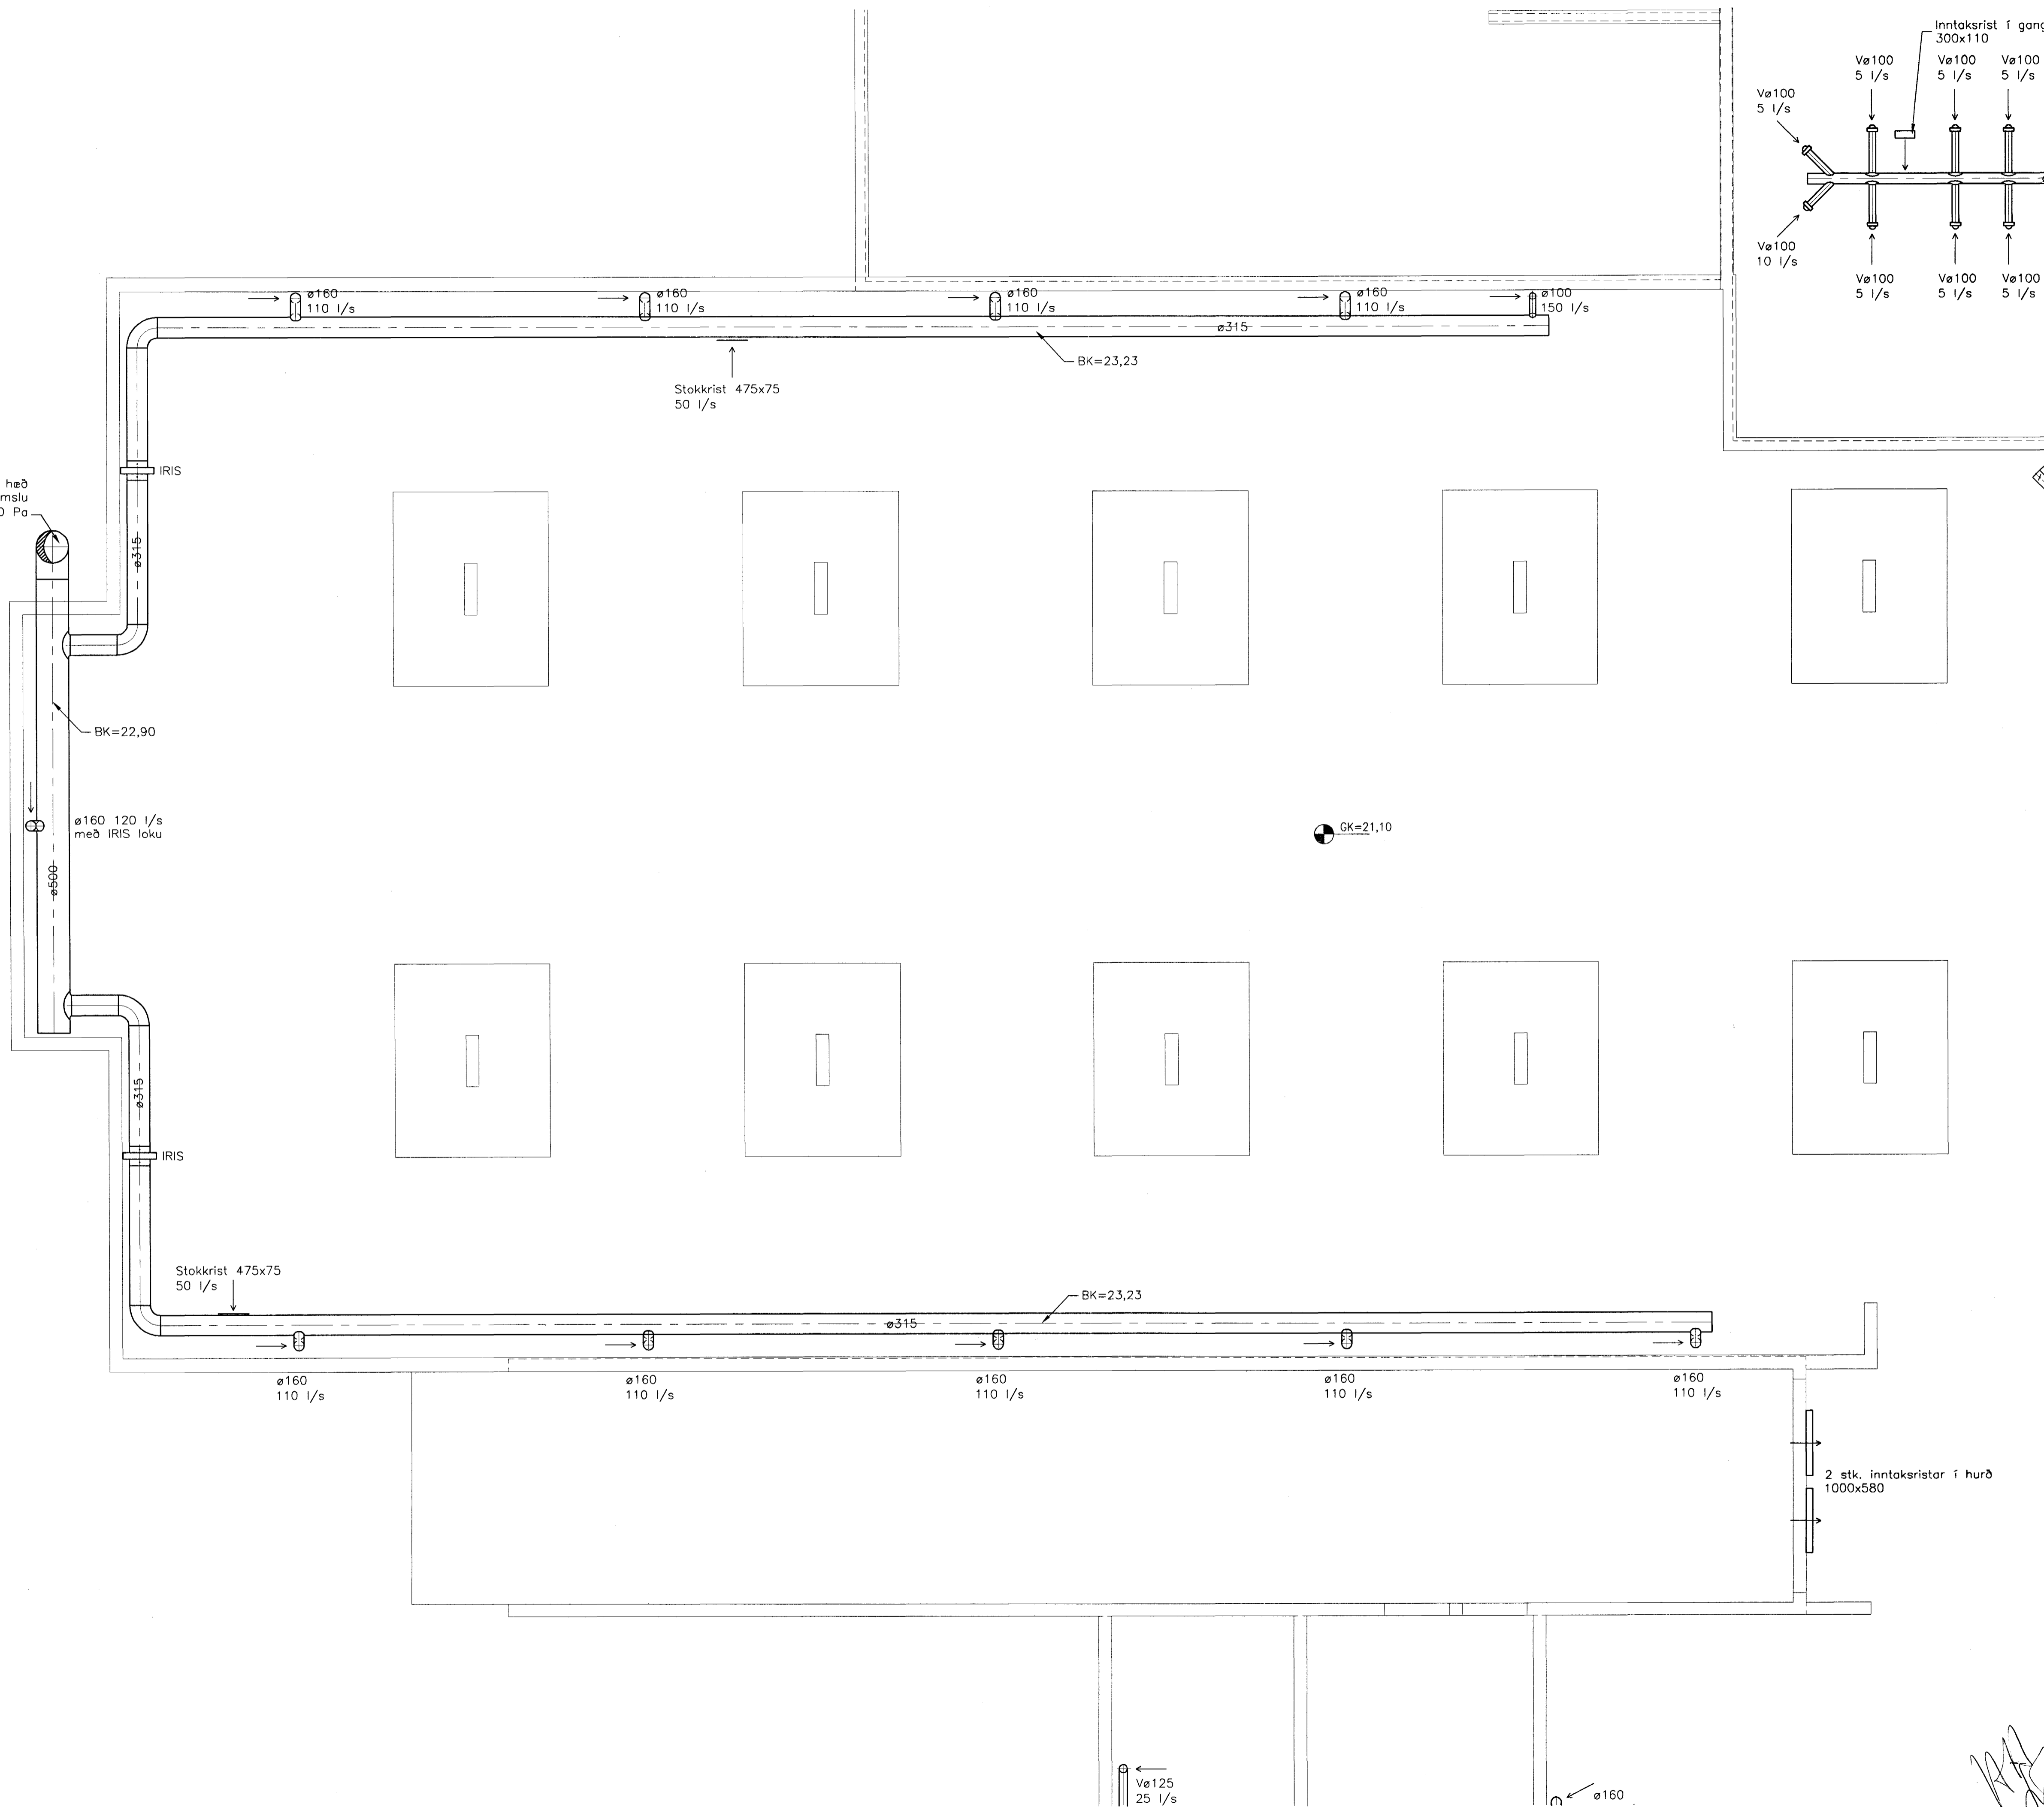

Áritun samræmingarhönnuðar:


SKÝRINGAR:

- EVL: Eldvarnarloka
- G: Gaumlúga
- Vø: Ventill með ákv.þvermál og bræðivari, útleysing við 52°C
- BK: Botnkóti
- GK: Gólfkóti
- SL: Stílliloka
- Rifa undir hurð, 15mm
- Ristar í gl. körmum

| ÚTGÁFA | DAGSETNING | TEIKNAD | YFIRFARÐ | SAMÞYKKT |
|--------|------------|---------|----------|----------|
|--------|------------|---------|----------|----------|

EDLI BREYTINGAR

LYKILMYND:

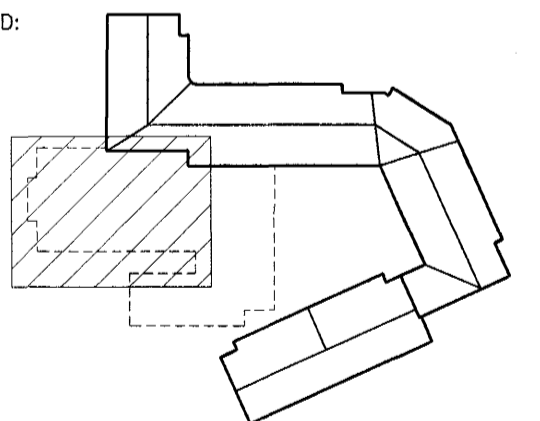

| | | | |
|----------|---------|------------|-----------|
| HANNAD: | GG | DAGS.: | 02.05.'03 |
| TEIKNAD: | SI | KVARDI: | 1:50 |
| YFIRF.: | | VERK NR.: | 5220 |
| SKRA: | L-00-01 | TEIKN.NR.: | L-07-01 |

SAMB.: *Più* 210259-2529

FRUMSTÆRD BLADS A1 - BLADSTÆRD A3, MINNKUN 1:2

BURKNAVELLIR 17. HAFNARFIRÐI

Loftræsikerfi
Bílakjallari
Hluti 4 af 4

03 JUNI 2003

NG

FJARHITUN HF
VERKFRÆÐISTOFA

BORGARTÚNI 17 - 105 REYKJAVÍK
SÍMI 562 8955 - FAX 562 8950
KENNITALA: 700186-1649

NETFANG: fjarhitun@fjarhitun.is
VEFSÍÐA: www.fjarhitun.is