


Áritun samræmingarhönnuðar:

SKÝRINGAR:

- EVL: Eldvarnarloka
- G: Gaumlúga
- Vø: Ventill með ókv.þvermál og bræðivari, útleysing við 52°C
- BK: Botnkéti
- CK: Gólfkéli
- SL: Stílloka
-Rífa undir hurð, 15mm
-Ristar í gl. körmum

ÓTÁFA	DAGSETNING	TEIKNAD	YFIRFARID	SAMÞYKKT
-------	------------	---------	-----------	----------

EDLI BREYTINGAR

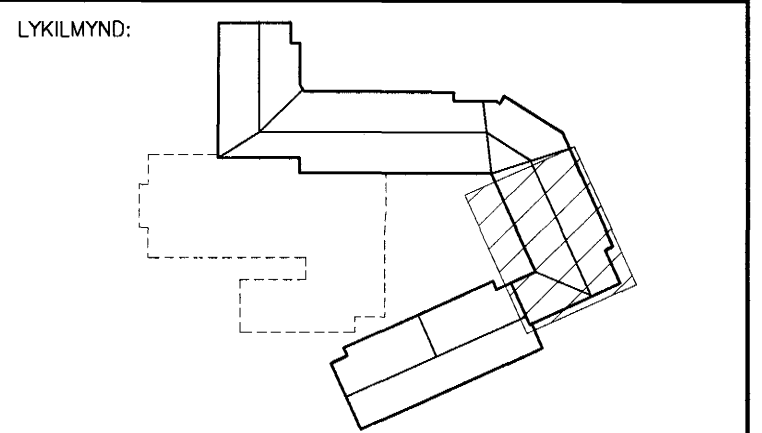

HANNAÐ:	GA	DAGS.:	02.05.'03
TEIKNAD:	SI	KVARDI:	1:50
YFIRF.:		VERK NR.:	5220
SKRÁ:	L-10-01	TEIKN.NR.:	L-14-01

SAMP.: *Páll* 210259-2529

FRUMSTÆRD BLADS A1 - BLADSTÆRD A3, MINNKUN 1:2

BURKNAVELLIR 17, HAFNARFIRDI

Loftæsikerfi - Miðluti 2
1. hæð
Hluti 4 af 5
03 JUNI 2003

FJARHITUN HF
VERKFRÆÐISTOFA

BORGARTÚNI 17 - 105 REYKJAVÍK NETFANG: fjarhitun@fjarhitun.is
SÍMI 562 8955 - FAX 562 8950 VEFSIDA: www.fjarhitun.is
KENNITALA: 700186-1649

Handwritten initials/signature